


PROJEKT ZAGOSPODAROWANIA TERENU

ETAP 2

Przebudowa ulic w Tolkmicku: Elbląskiej, Plac Wolności, Nadzrzecznej, Kościelnej, Jagiellońskiej, Szkolnej, Młyńskiej, Słupeckiej, Ceramicznej, Rybackiej, Mazurskiej, Krzywej, Krętej, Zawiszy oraz budowy ciągu pieszo-jezdnego w Tolkmicku: od ulicy Szpitalnej do kompleksu boisk sportowych ORLIK 2012
ETAP II: UL. MŁYŃSKA, SŁUPECKA, NADRZĘCZNA, JAGIELLOŃSKA, CERAMICZNA, ZAWISZY, KRZYWA, MAZURSKA, RYBACKA, KRĘTA, POLNA, DZ. 191
 ARKUSZ 7

W1-ul. Rybacka	
grady	g 17
R	m 100
T	m 13,43
Z	m 0,89
L	m 26,70
i	% 3%-jedn.
K	m 26,70
P	m
PP	m

***UWAGI**
 - ze względu na brak miejsca w pasie drogowym nie zastosowano poszerzeń na lukach oraz wg wskazań Inwestora proj. droga ma przebiegać po istniejącym śladzie
 - zachowanie maksymalnych pochyleń poprzecznych jezdni na lukach nie jest wymagane na drodze klasy D wg "Warunków technicznych, jakim powinny odpowiadać projekty drogowe obiekty inżynierskie i ich usytuowanie". Ponieważ występuje uspokojenie ruchu wg w/w warunków w projekcie budowlanym zastosowano maksymalne pochylenia luków poziomych wynoszące 3%.

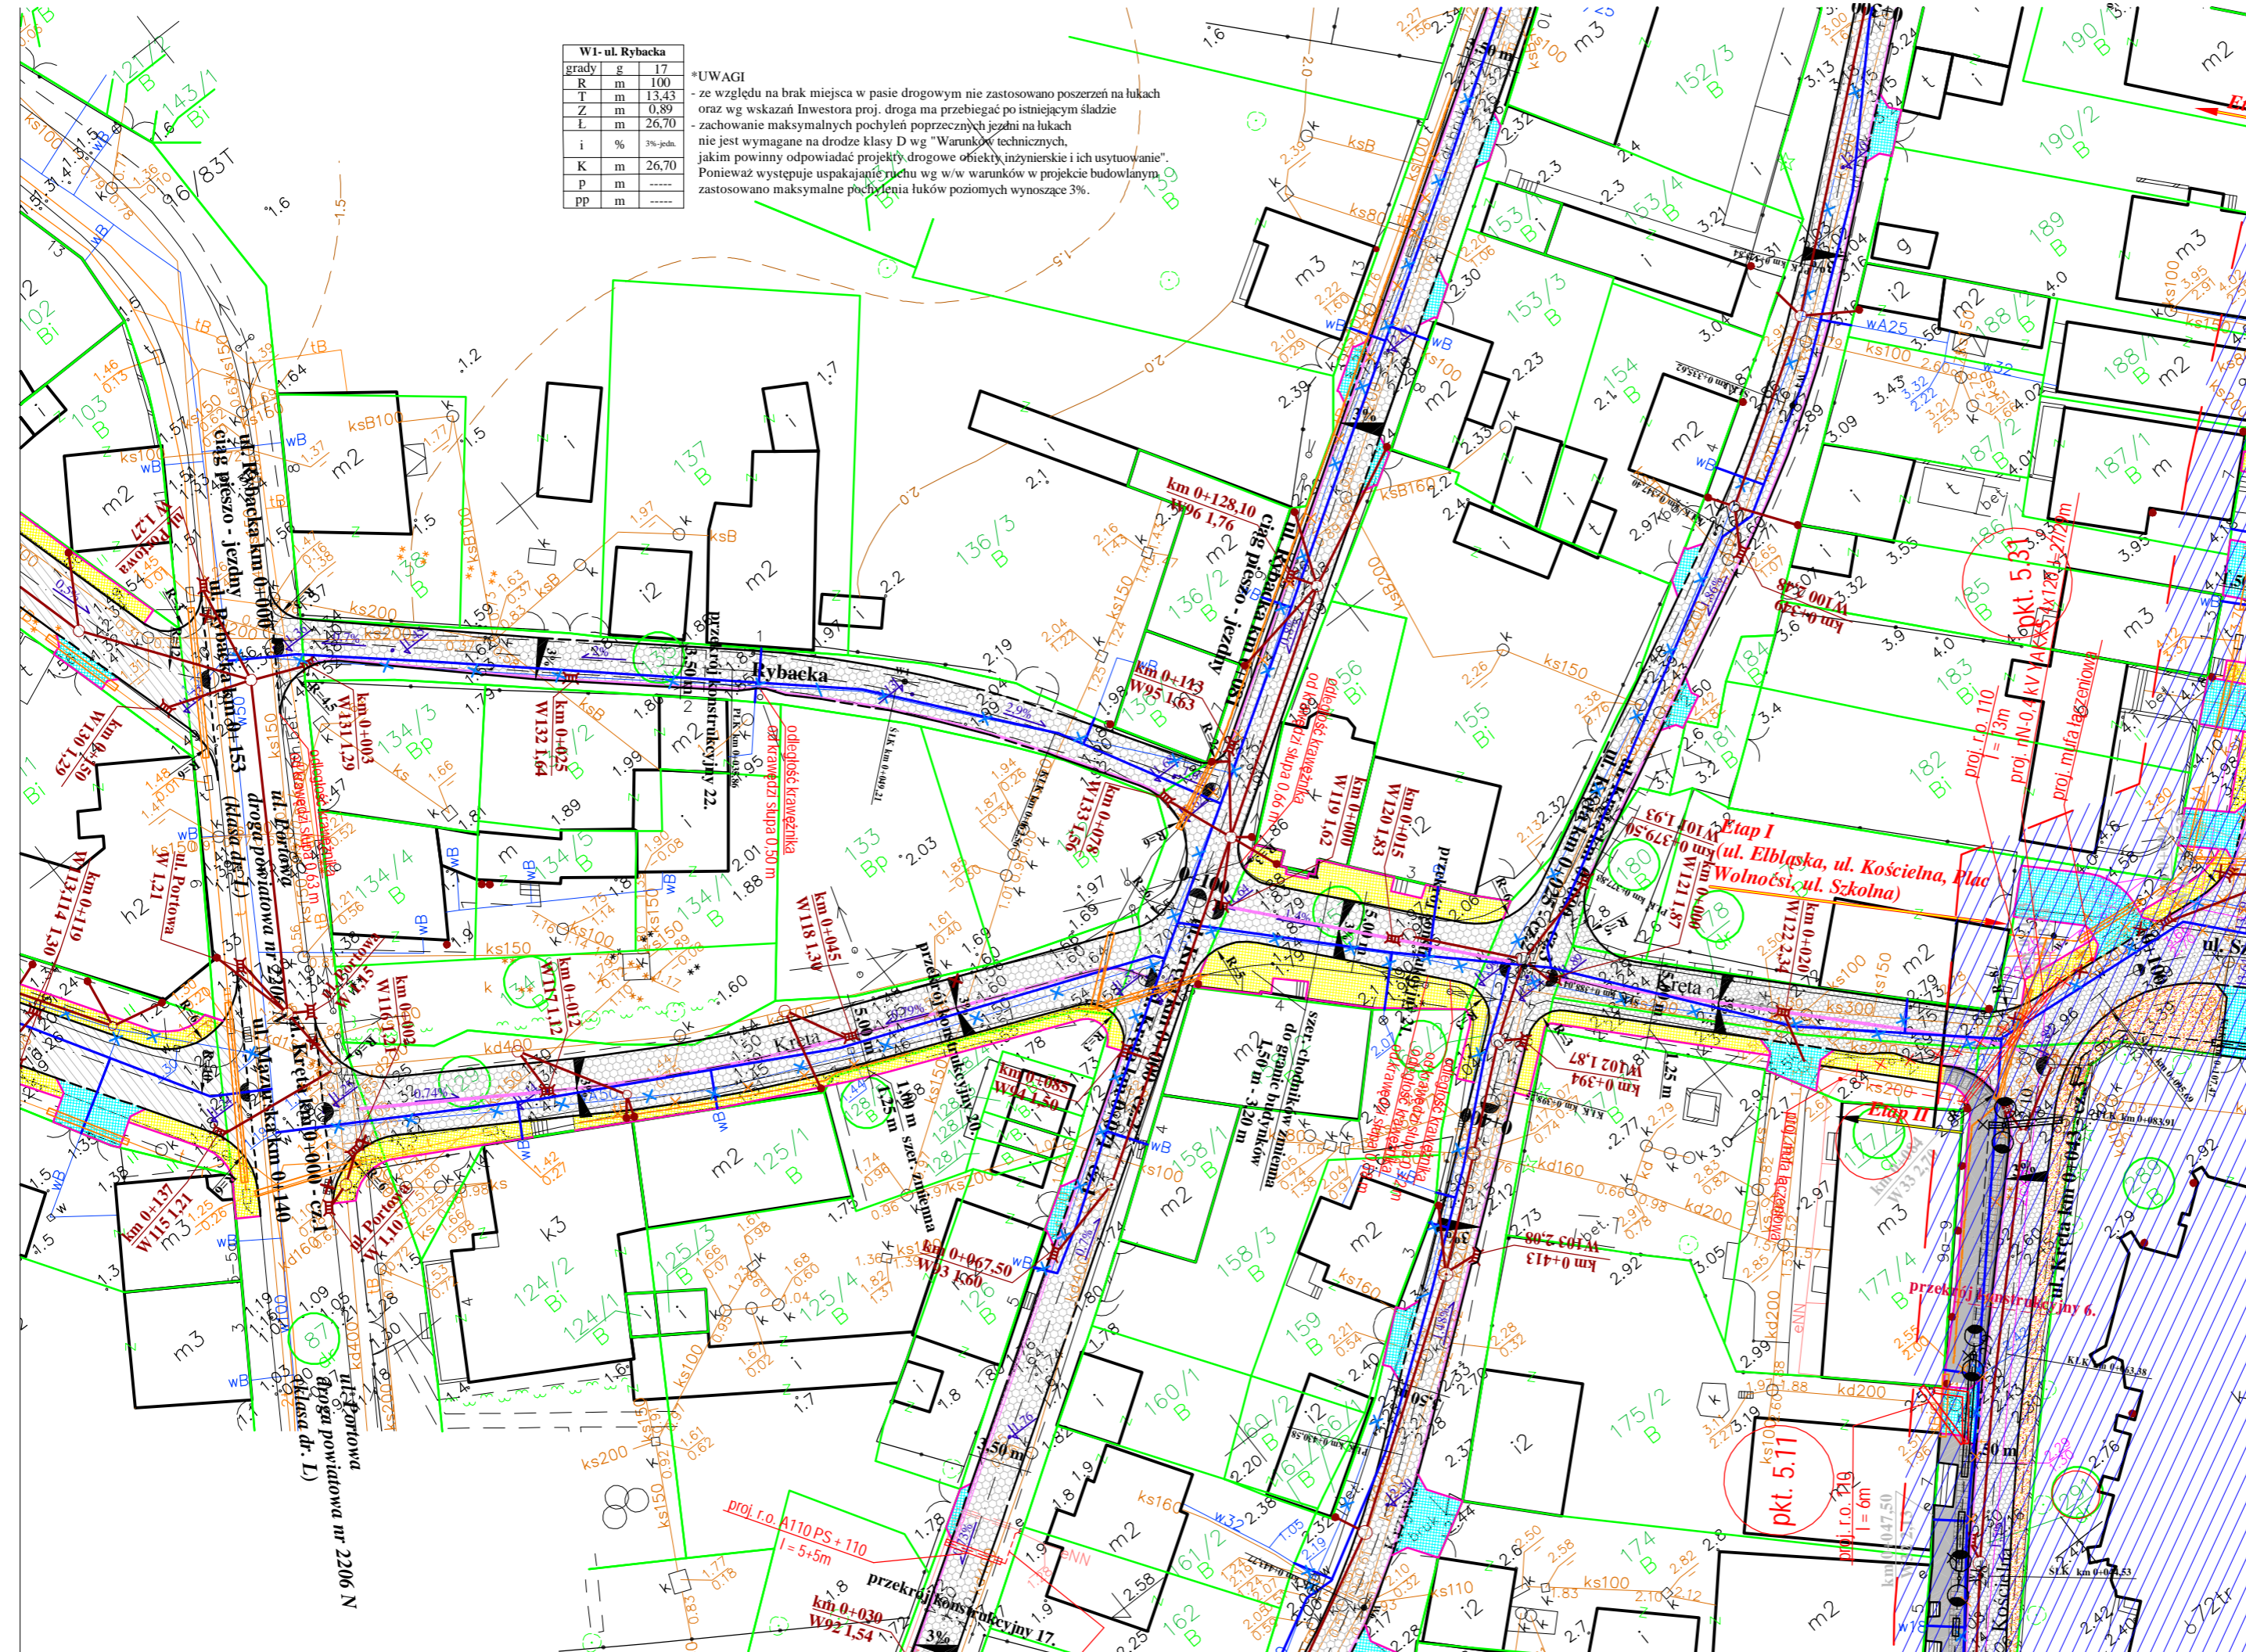

LEGENDA

PROJ. JEZDNIA	KOSTKA KAMIENNA
PROJ. ŚCIEK	KOSTKA KAMIENNA
PROJ. CIĄGI PIESZE; CHODNIKI	PLYTKA CHODNIKOWA - PŁUKANA
PROJ. ZIAZDY	KOSTKA KAMIENNA
PROJ. PARKINGI	KOSTKA KAMIENNA
PROJ. JEZDNIA	BETON ASFALTOWY
PROJ. JEZDNIA	KOSTKA BETONOWA
PROJ. MIEJSCA POSTOJOWE	KOSTKA BETONOWA
PROJ. KRAWĘŻNIK KAMIENNY	
PROJ. KRAWĘŻNIK KAMIENNY NA ZIAZDACH	
PROJ. OBRZEŻE KAMIENNE	
PROJ. WYMIANA WODOCIĄGU	
PROJ. KOLEKTOR	
PROJ. WPUST ULICZNY / STUDNIA REWIZYJNA	
PROJ. OŚWIETLENIE	
PROJ. KABEL ENERGETYCZNY	
PROJ. USUNIĘCIE KOLIZJI TP.	
PROJ. PRZEBIEG KABLA TP.	
PROJ. RURA OSŁONOWA TP.	
ZAKRES OBEJMUJĄCY ETAP I	



ZAKŁAD USŁUG "DAN" sp. z o.o.
 14-200 Iława, ul. Kopernika 4c/22
 tel./fax. (089) 644 81 77, kom 0 662 043 592

MAPA SYTUACYJNO-WYSOKOŚCIOWA Z UZBROJENIEM TERENU		
do celów projektowych Skala 1:500 bez prawnego ustalenia granic		
Miejsce: Tolkmicko Obręb: 01	1. Mapa sytuacyjno-wysokościowa 2. Mapa sytuacyjno-wysokościowa z uzbrojeniem terenu 3. Mapa sytuacyjno-wysokościowa z uzbrojeniem terenu i z wyliczeniem składowych	Przedsiębiorstwo Usług Odnoszących - Kartograficznych geo expres ul. Bełżanów 12 1/A 83-300 Iława

PROJEKT ZAGOSPODAROWANIA TERENU		
ARKUSZ 7		
UL. KRĘTA 1,2,3 UL. RYBACKA ciąg pieszo-jezdny		
Rysunek		Rys. nr 1.7.
Zadanie	Przebudowa ulic w Tolkmicku: Elbląskiej, Plac Wolności, Nadzrzecznej, Kościelnej, Jagiellońskiej, Szkolnej, Młyńskiej, Słupeckiej, Ceramicznej, Rybackiej, Mazurskiej, Krzywej, Krętej, Zawiszy oraz budowy ciągu pieszo-jezdnego w Tolkmicku: od ulicy Szpitalnej do kompleksu boisk sportowych ORLIK 2012 ETAP II: UL. MŁYŃSKA, SŁUPECKA, NADRZĘCZNA, JAGIELLOŃSKA, CERAMICZNA, ZAWISZY, KRZYWA, MAZURSKA, RYBACKA, KRĘTA, POLNA, DZ. 191	
Investor	Urząd Miasta i Gminy Tolkmicko ul. Portowa 2 82-340 Tolkmicko	
Projektant	inż. Grzegorz Drzycimski - branża drogowa	191/81/OL
Asystent projektanta	mgr inż. Agnieszka Chomka - branża drogowa techn. Dorota Chomka - branża drogowa	
Projektant	inż. Adam Stefanik - branża energetyczna	WAM/0168/POOE/04
Projektant	inż. Damian Trzebiatowski - branża kanalizacja deszczowa	WAM/0050/POOS/06
Projektant	mgr Arkadiusz Wiszniewski - branża telekomunikacyjna	WAM/0149/ZOOT/05
		Data: 07.2013 r.