Skala 1:50:500

L e g e n d a :

- Teren (stan istniejący)
- Niweleta
- Ściek obustronny
- Kabel telefoniczny
- Kabel elektroenergetyczny
- Woda
- Wpust uliczny

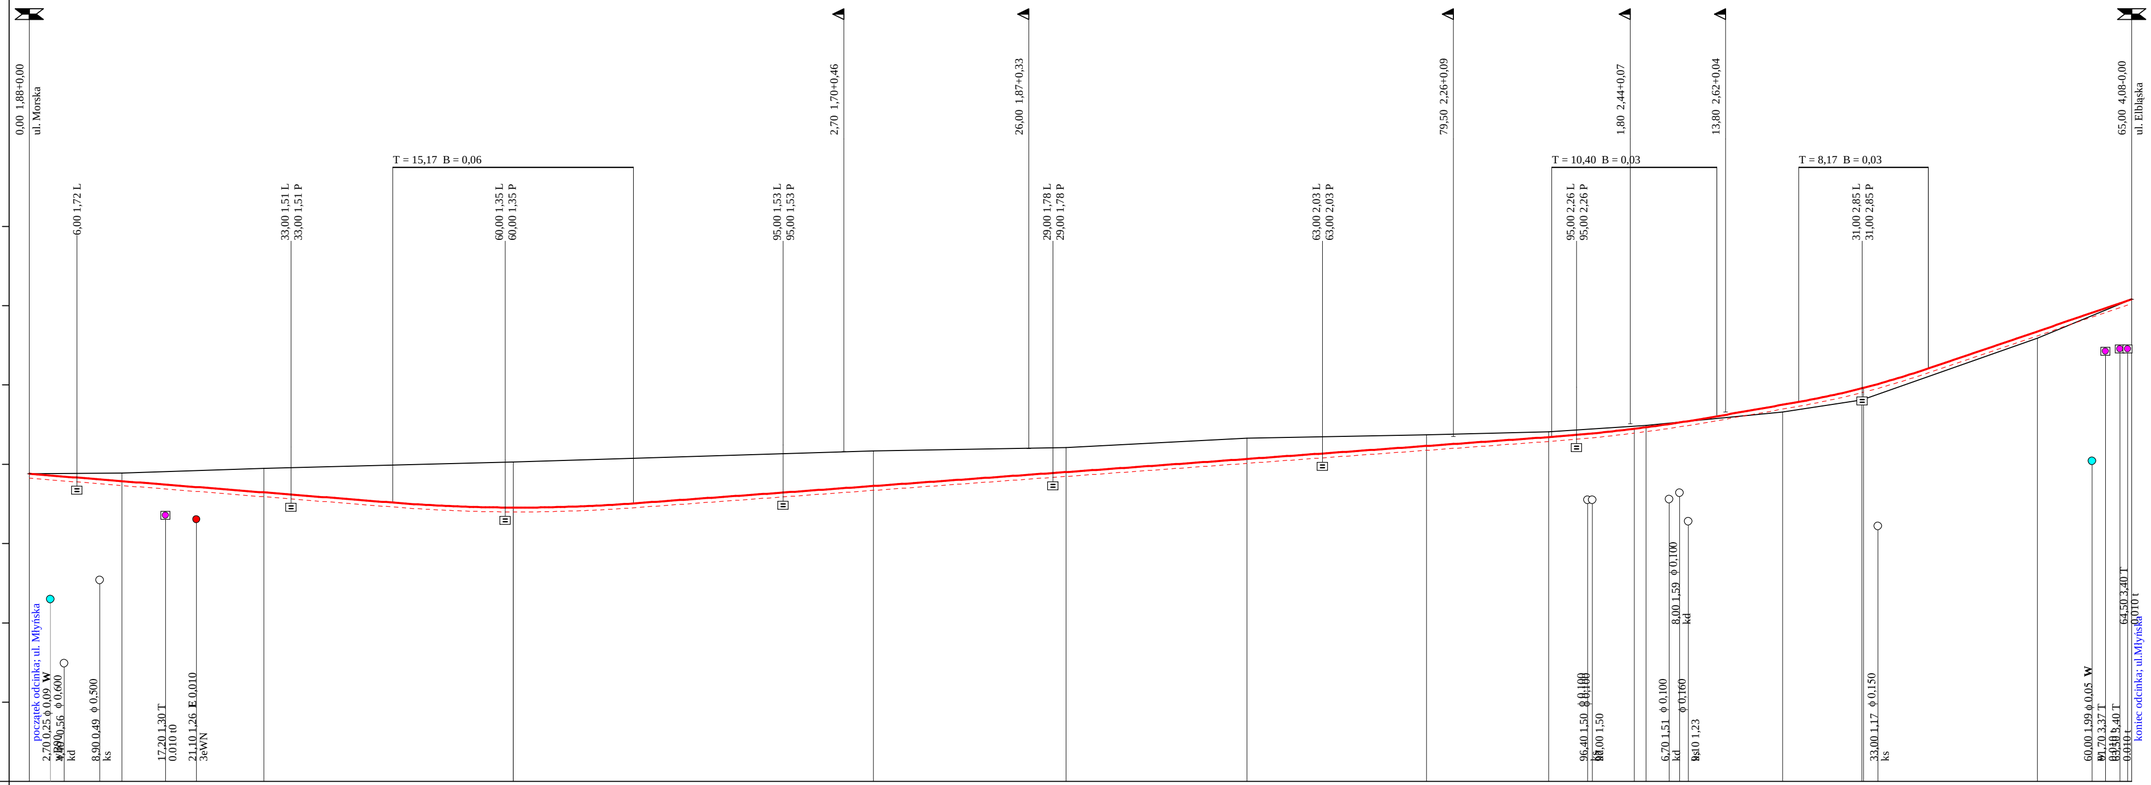

RODZAJ NAWIERZCHNI	| Nawierzchnia asfaltobetonowa
RÓŻNICE RZĘDNYCH (Zn-Zt)	+0,00 -0,10 -0,30 -0,47 -0,58 -0,57 -0,44 -0,31 -0,26 -0,14 -0,07 -0,03 -0,02 +0,03 +0,09 +0,10 +0,15 +0,10 +0,09 +0,00
RZĘDNE NIWELETY (Zn)	1,88 1,79 1,65 1,52 1,45 1,51 1,73 1,90 2,07 2,23 2,35 2,45 2,47 2,60 2,75 2,79 2,96 3,21 3,68 4,08
SPADKI I ŁUKI PIONOWE	-0,0079 / 45,84; R= 2000; 0,0072 / 115,74; R= 2000; 0,0176 / 10,33; R= 1000; 0,034 / 25,63
RZĘDNE TERENU (Zt)	1,88 1,89 1,95 1,99 2,03 2,08 2,17 2,21 2,33 2,37 2,41 2,48 2,49 2,58 2,66 2,69 2,82 3,11 3,59 4,08
PROSTE I ŁUKI POZIOME	P= 265,00
Kąty g (grady) **Początki i końce krzywych przejściowych oraz łuków** **(odległość | rzędna)**	
ODLEGŁOŚCI (Y)	0,00 11,70 29,60 45,84 61,00 76,16 6,40 30,70 53,50 76,10 91,90 2,30 3,80 12,70 21,00 23,03 31,20 39,37 53,10 65,00
PIKIETAŻ	0+000 0+100 0+200

Autor programu: mgr inż. Jarosław GIERBA , ul. Wesoła 23/20, 15-307 Białystok, tel. 85 7427233
Dane wczytano z pliku: D:\1.projekty\1.Tolkmicko\2 ETAP\niweleta\ul. Młyńska.bis