


# Przekrój konstrukcyjny: dojscie do Orlika w Tolkmicku

KR 2; G 4

## przekrój konstrukcyjny 15.

Skala 1:25

[ wymiary w cm ]

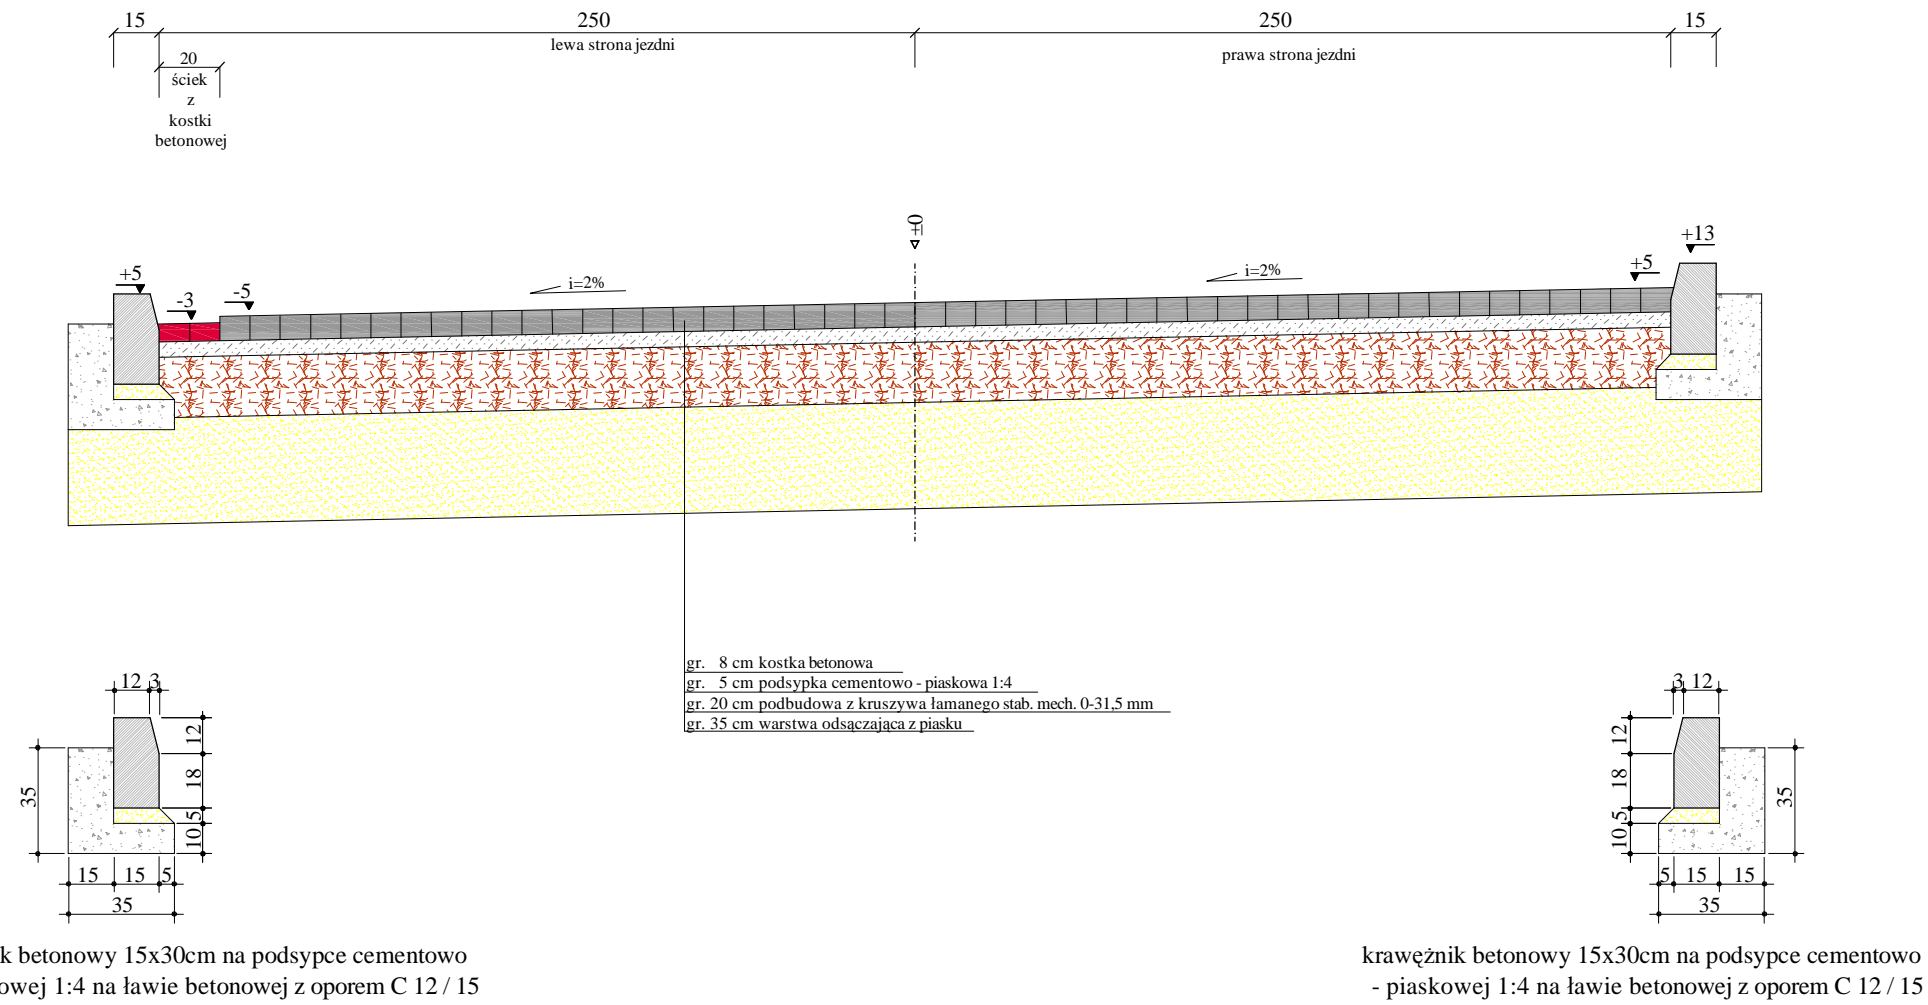

Rysunek	<b>Przekrój konstrukcyjny 29.</b> dojscie do Orlika	Rys. nr 5.14.
Zadanie	Przebudowa ulic w Tolkmicku ETAP 2	1:25
Inwestor	Gmina Tolkmicko, z siedzibą Urzędu Miasta i Gminy w Tolkmicku	07.2013
Wykonawca	Zakład Usług "DAN" Ilawa	
Projektant	inż. Grzegorz Drzycimski	191/81/OL