


Przekrój konstrukcyjny: schody zewnętrzne od ul. Szpitalnej  
w kierunku boiska sportowego "ORLIK"

Skala 1:25  
[ wymiary w cm ]

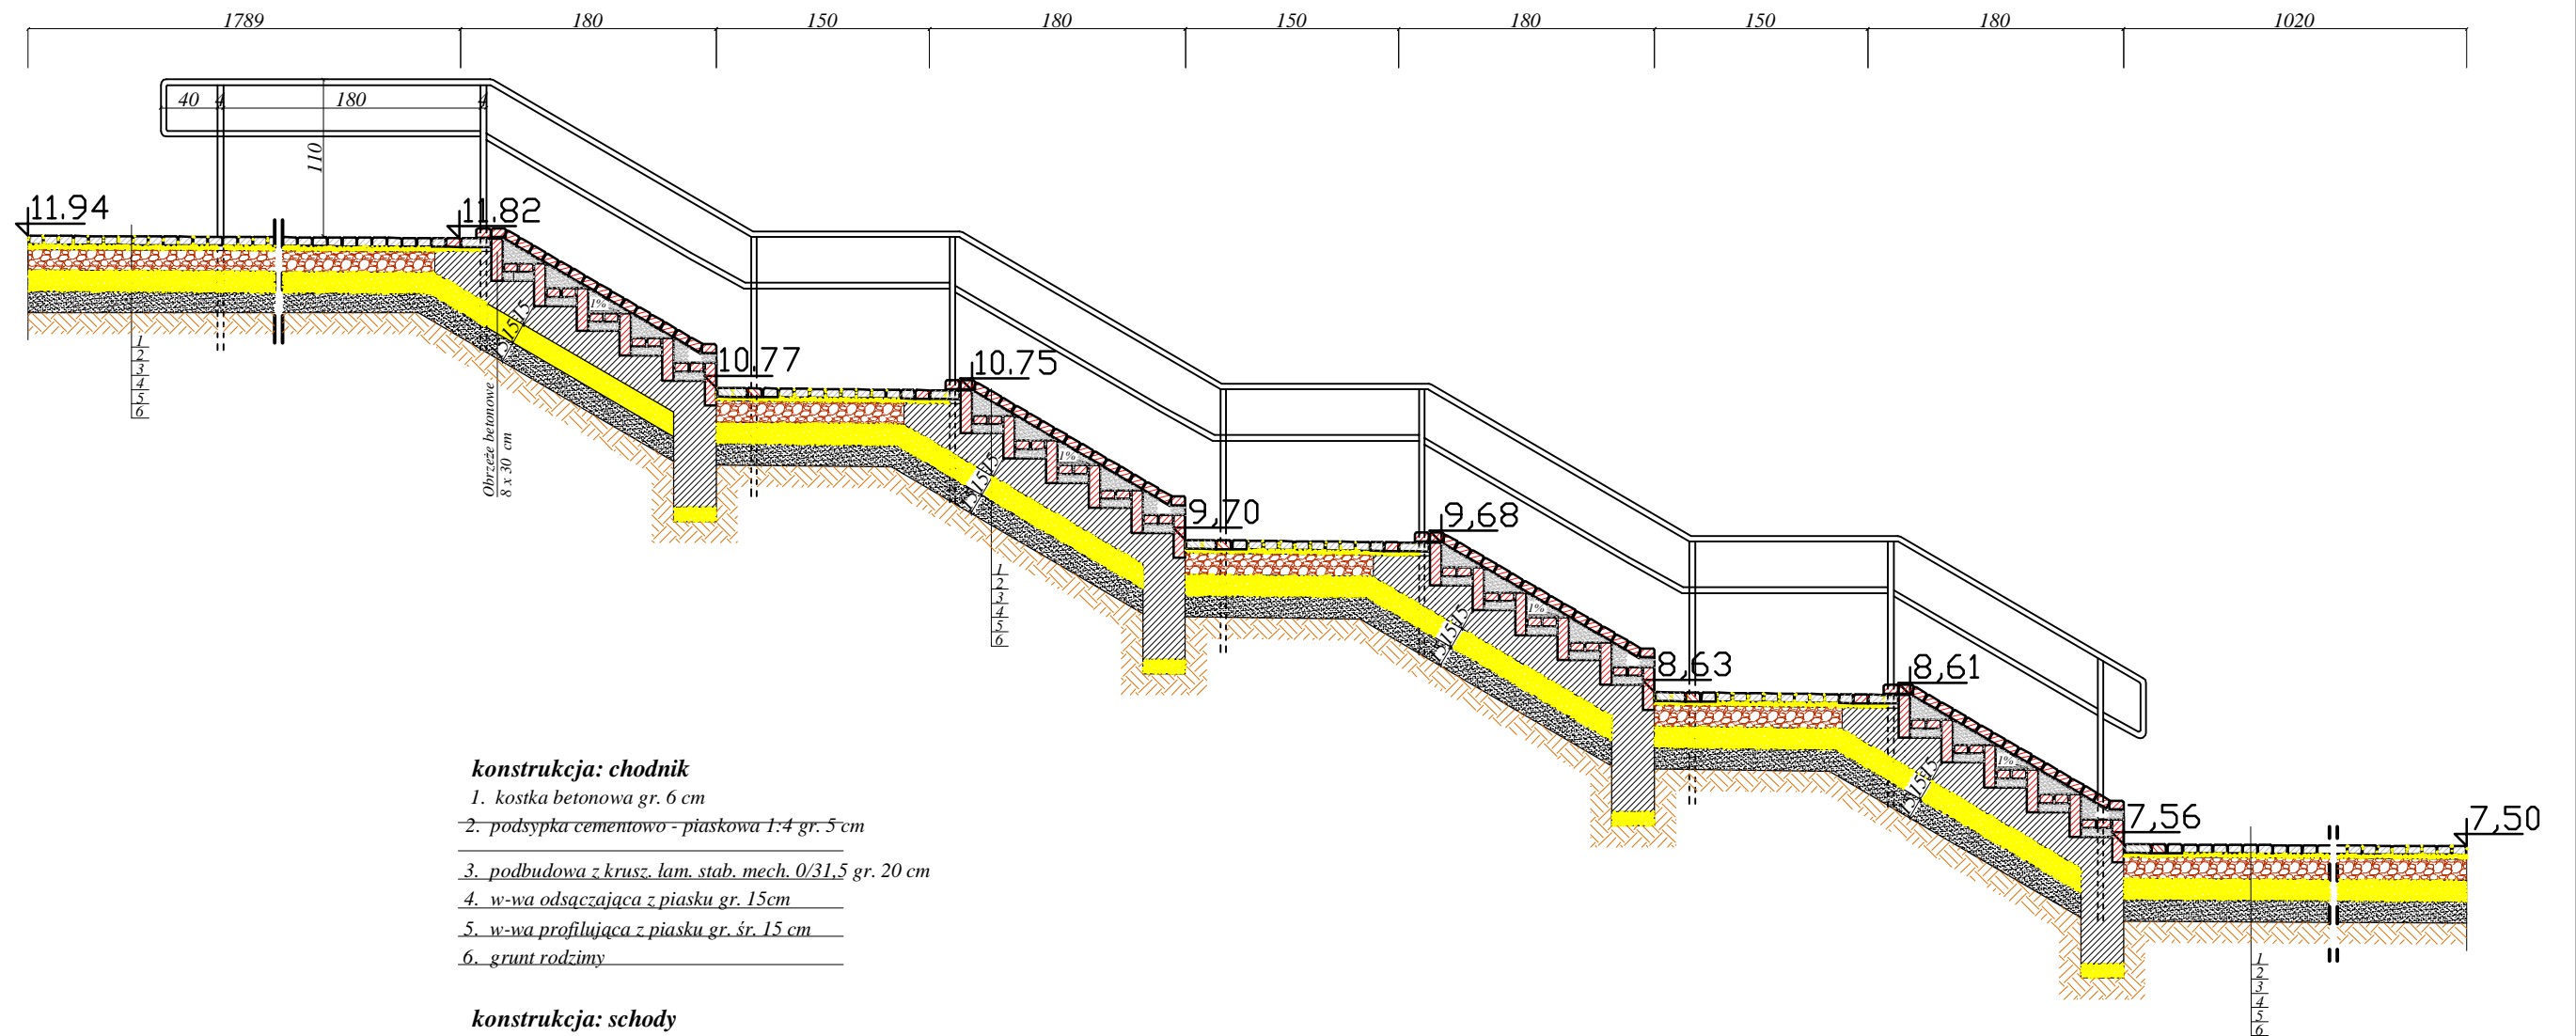

**konstrukcja: chodnik**

1. kostka betonowa gr. 6 cm
2. podsypka cementowo - piaskowa 1:4 gr. 5 cm
3. podbudowa z krusz. lam. stab. mech. 0/31,5 gr. 20 cm
4. w-wa odsączająca z piasku gr. 15 cm
5. w-wa profilująca z piasku gr. śr. 15 cm
6. grunt rodzimy

**konstrukcja: schody**

1. kostka polbruk prostokątna czarna gr. 6 cm
2. podsypka piaskowa gr. 6,5 cm
3. podbudowa betonowa C 12/15 gr. 15 cm
4. podsypka piaskowa gr. 15 cm
5. w-wa profilująca z piasku gr. śr. 15 cm
6. grunt rodzimy

Rysunek	Przekrój konstrukcyjny - schody zewnętrzne w kierunku Orlika	Rys. nr 6.2.
Zadanie	Przebudowa ulic w Tolkmicku	1:25
Inwestor	Gmina Tolkmicko, z siedzibą Urzędu Miasta i Gminy w Tolkmicku	07.2013 r.
Wykonawca	Zakład Usług "DAN" Iława	
Projektant	inż. Grzegorz Drzycimski 191/81/OL	