


**Przekrój konstrukcyjny: ul. Ceramiczna w Tolkmicku
KR 3; G 3
przekrój konstrukcyjny 4.**

Skala 1:25
[wymiary w cm]

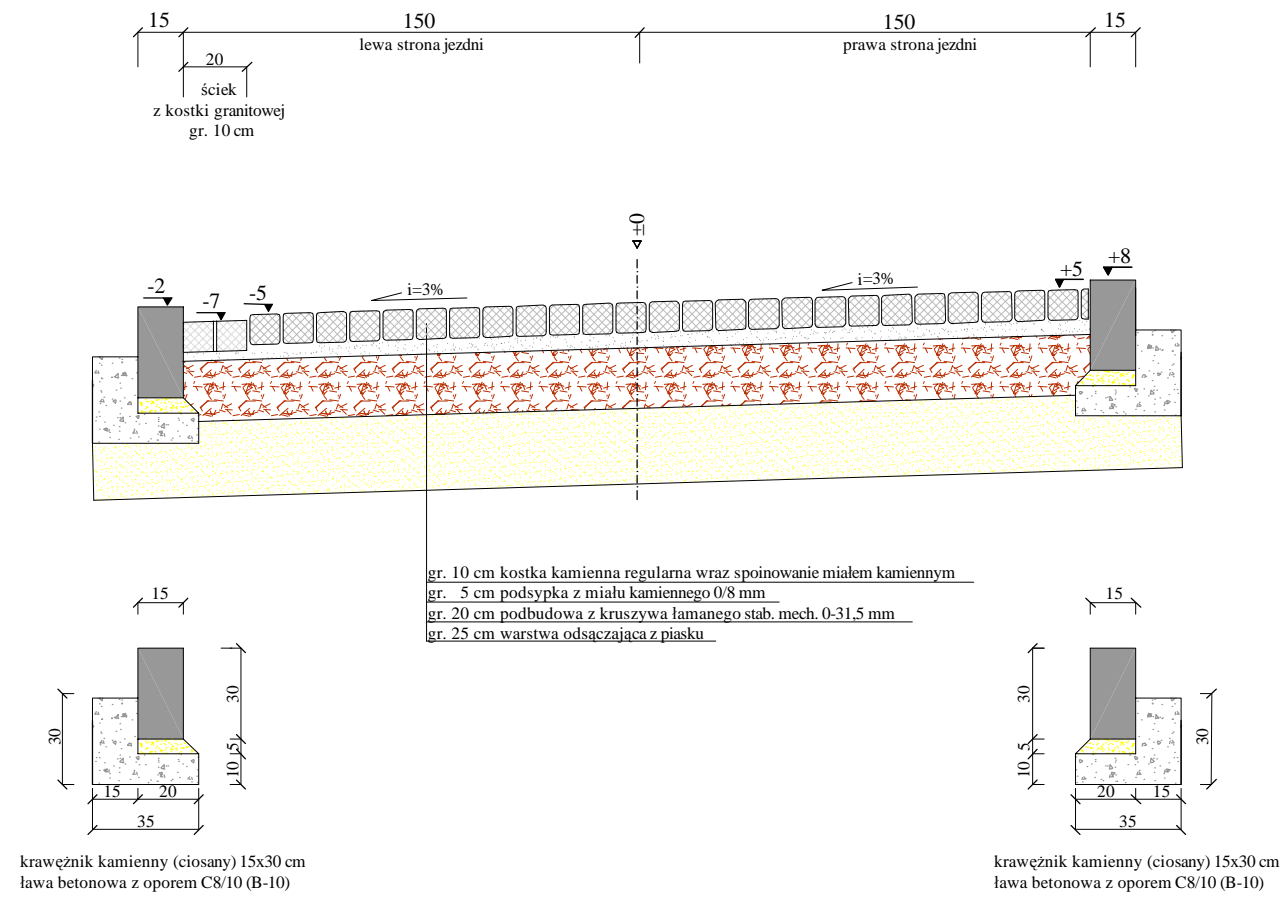

Rysunek	Przekrój konstrukcyjny 16. ul. Ceramiczna	Rys. nr 5.4.
Zadanie	Przebudowa ulic w Tolkmicku ETAP 2	1:25
Inwestor	Gmina Tolkmicko, z siedzibą Urzędu Miasta i Gminy w Tolkmicku	07.2013
Wykonawca	Zakład Usług "DAN" Ilawa	
Projektant	inż. Grzegorz Drzycimski	191/81/OL