

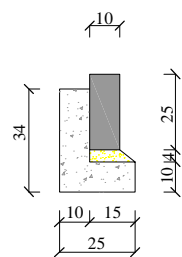


# Przekrój konstrukcyjny: ul. Jagiellońska w Tolkmicku KR 3; G 4 przekrój konstrukcyjny 14.


Skala 1:25  
[ wymiary w cm ]

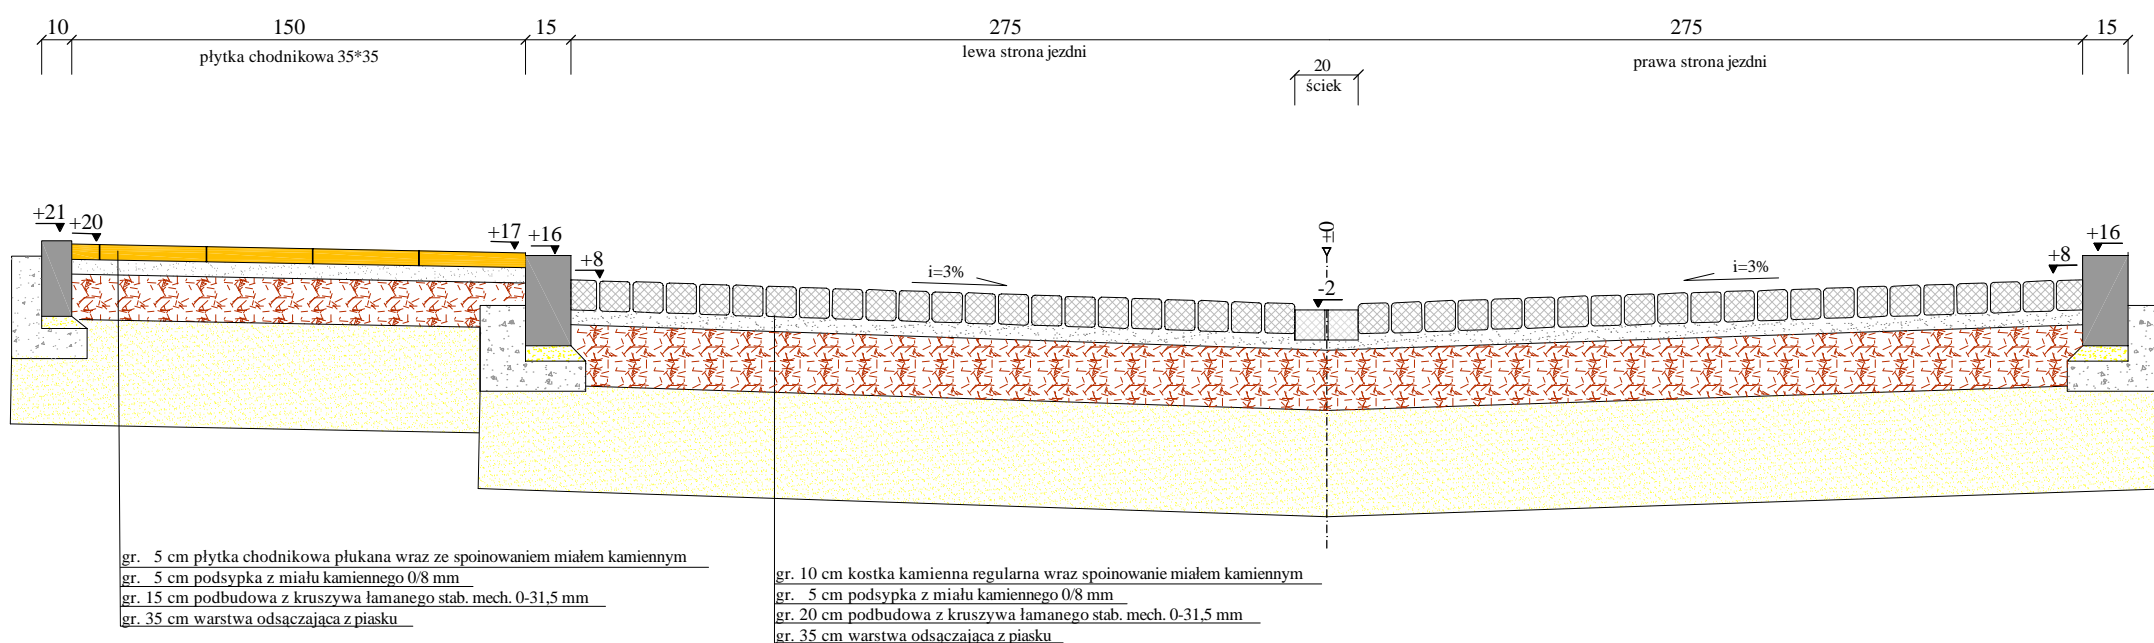

obrzeże kamienne (ciosane) 10x25 cm  
ława betonowa z oporem C8/10 (B-10)

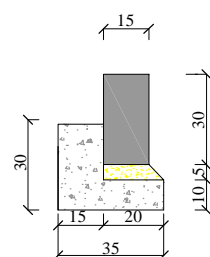

krawężnik kamienny (ciosany) 15x30 cm  
ława betonowa z oporem C8/10 (B-10)

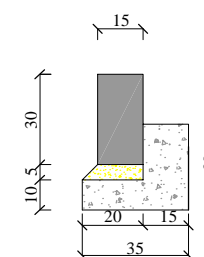

krawężnik kamienny (ciosany) 15x30 cm  
ława betonowa z oporem C8/10 (B-10)

Rysunek	<b>Przekrój konstrukcyjny 28.</b> ul. Jagiellońska	Rys. nr 5.13.
Zadanie	Przebudowa ulic w Tolkmicku ETAP 2	1:25
Investor	Gmina Tolkmicko, z siedzibą Urzędu Miasta i Gminy w Tolkmicku	07.2013
Wykonawca	Zakład Usług "DAN" Ilawa	
Projektant	inż. Grzegorz Drzycimski	191/81/OL


# Przekrój konstrukcyjny: dojeście do Orlika w Tolkmicku

KR 2; G 4

## przekrój konstrukcyjny 15.

Skala 1:25

[ wymiary w cm ]

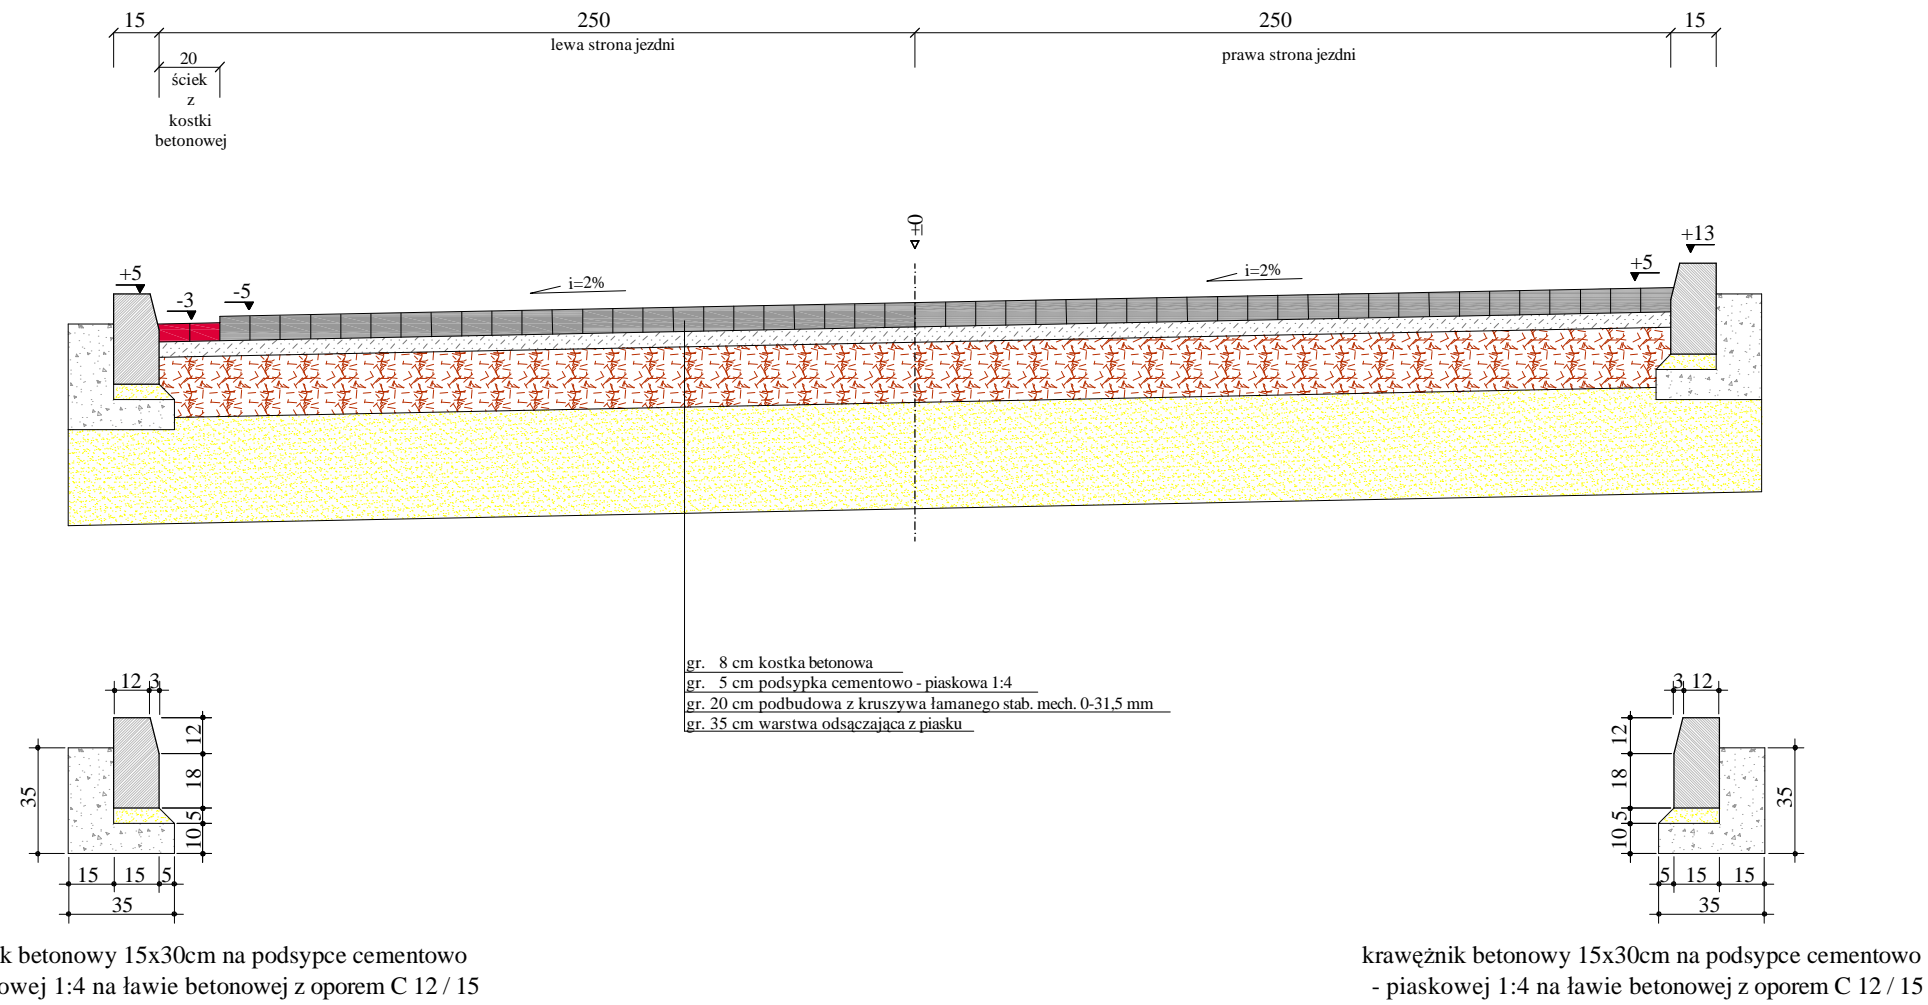

Rysunek	<b>Przekrój konstrukcyjny 29.</b> dojeście do Orlika	Rys. nr 5.14.
Zadanie	Przebudowa ulic w Tolkmicku ETAP 2	1:25
Investor	Gmina Tolkmicko, z siedzibą Urzędu Miasta i Gminy w Tolkmicku	07.2013
Wykonawca	Zakład Usług "DAN" Ilawa	
Projektant	inż. Grzegorz Drzycimski	191/81/OL