

Przekrój konstrukcyjny: ul. Kręta 1,2,3 w Tolkmicku przekrój konstrukcyjny 20,21.


KR 3; G 3

rys. 8


Skala 1:25

[wymiary w cm]

ul. Kręta 1, 3

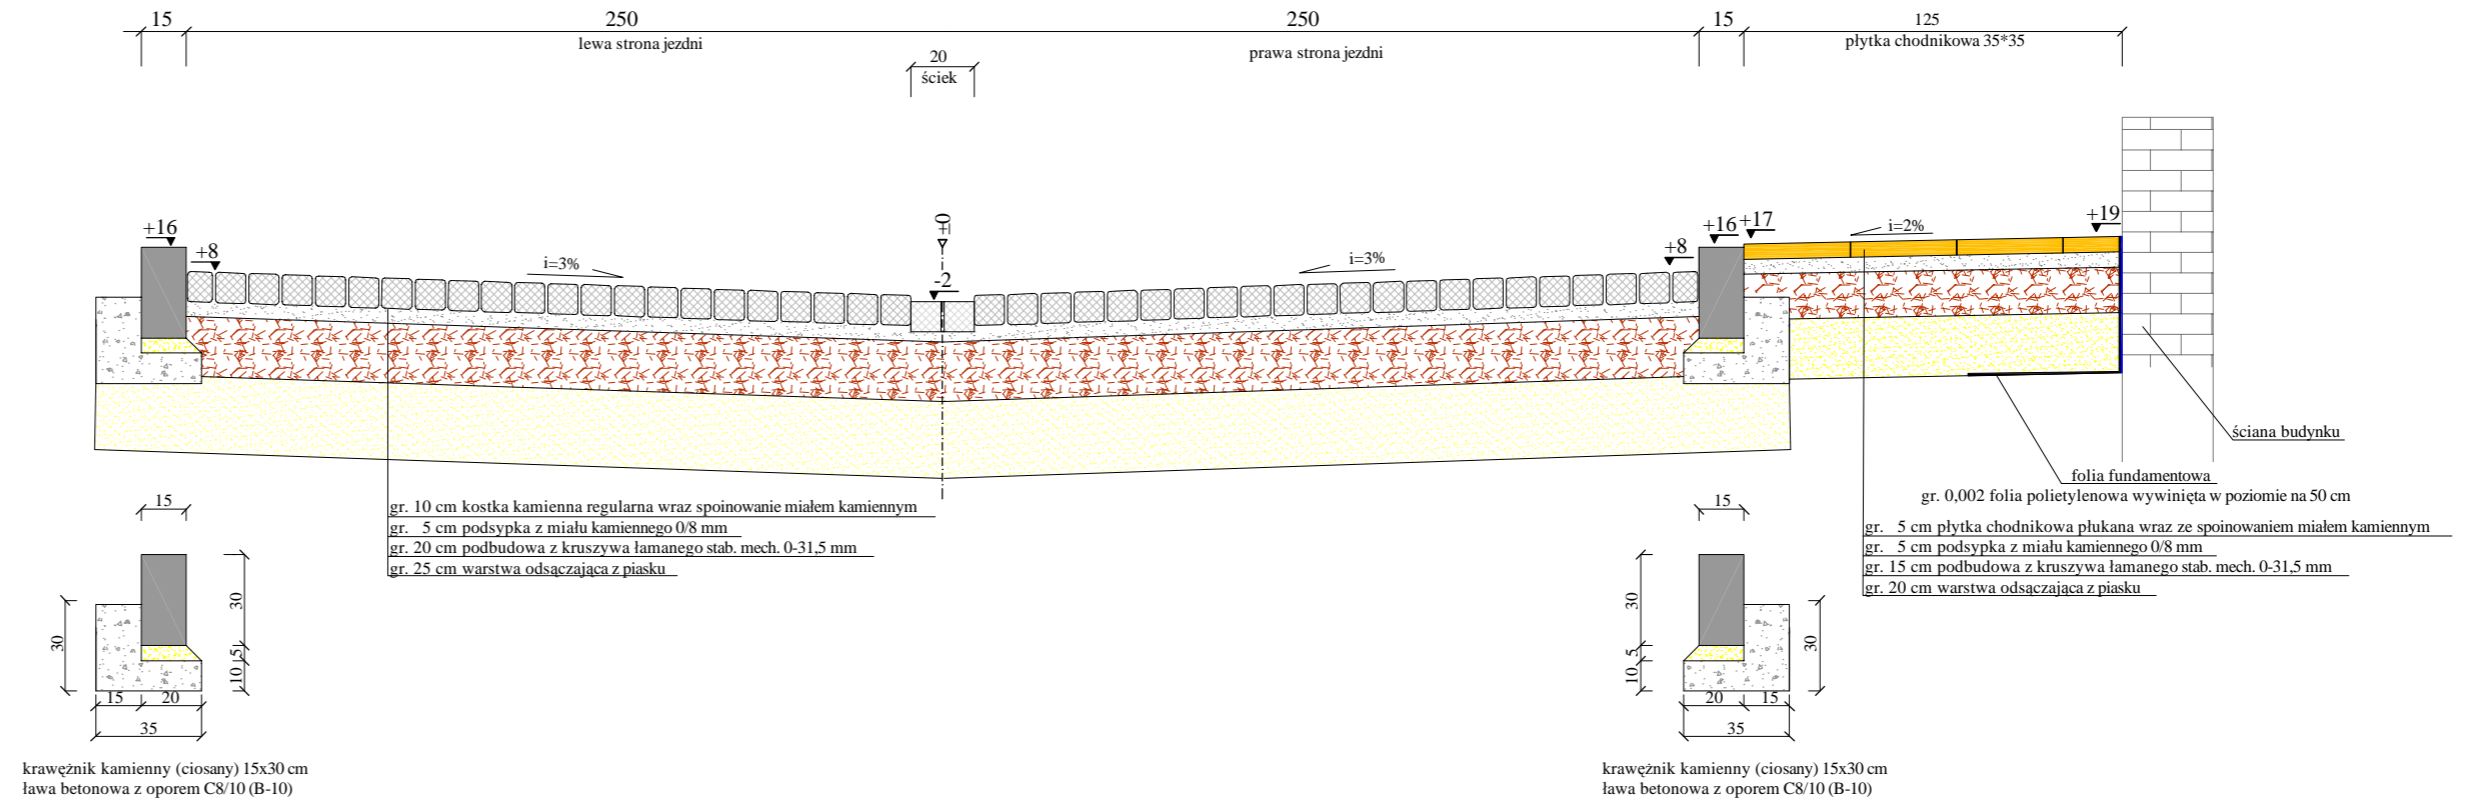

ul. Kręta 2

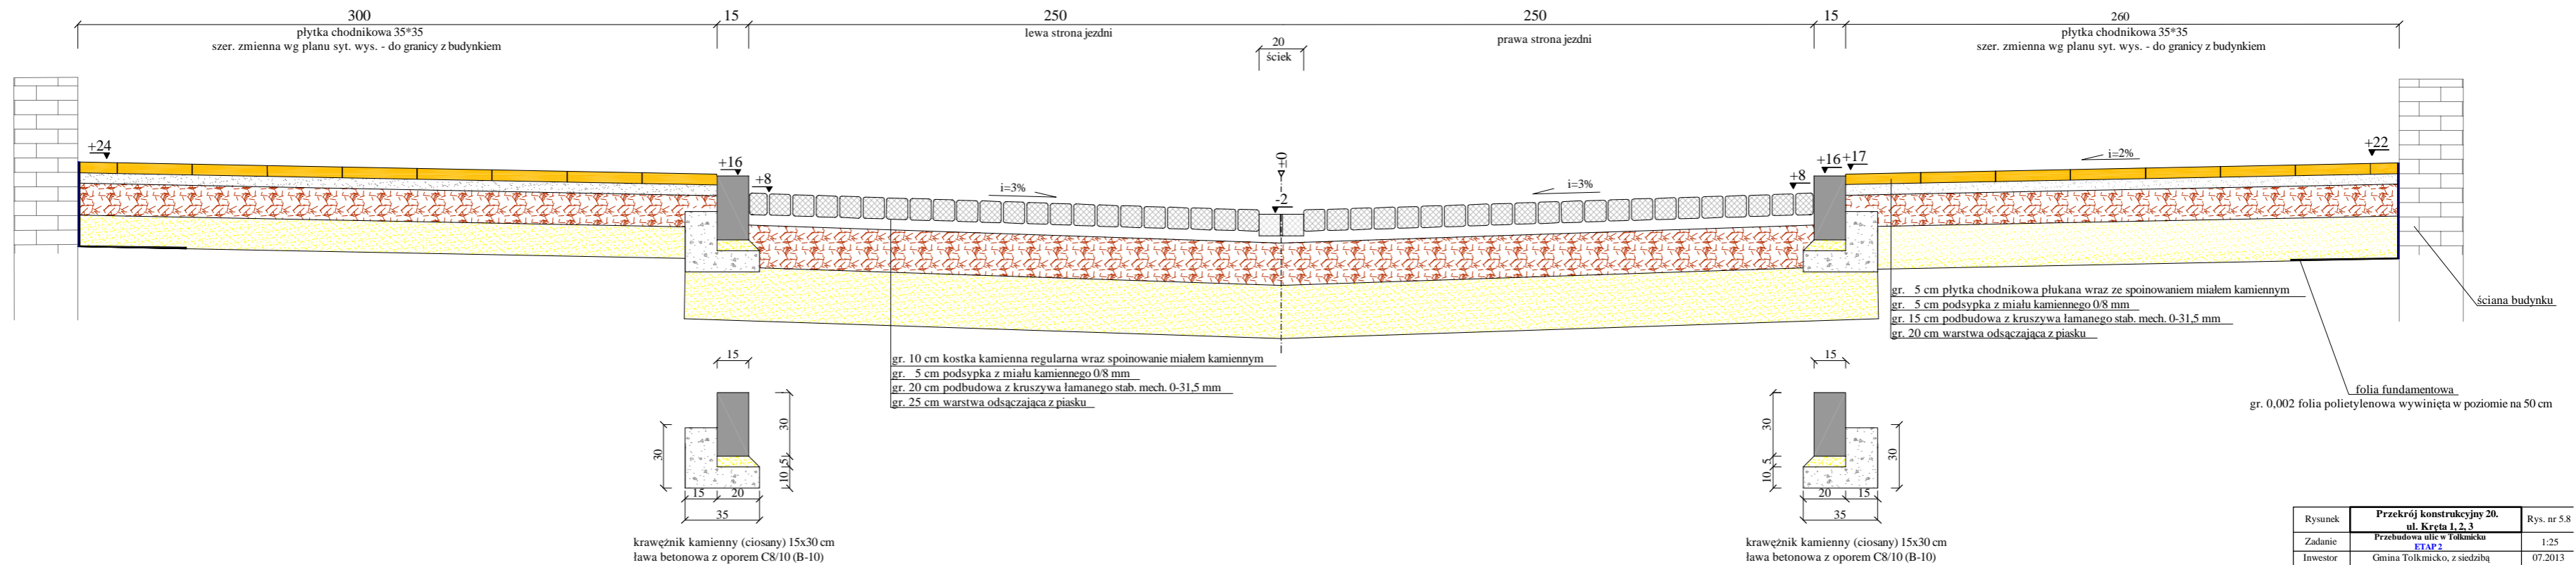

Rysunek	Przekrój konstrukcyjny 20. ul. Kręta 1, 2, 3	Rys. nr 5.8
Zadanie	Przebudowa ulic w Tolkmicku ETAP 2	1:25
Investor	Gmina Tolkmicko, z siedzibą Urzędu Miasta i Gminy w Tolkmicku	07.2013
Wykonawca	Zakład Usług "DAN" Iława	
Projektant	inż. Grzegorz Drzycimski	191/81-OL