


**Przekrój konstrukcyjny: ul. Młyńska w ul. Słupecką w Tolkmicku
KR 3; G4
przekrój konstrukcyjny 2.**

Skala 1:25
[wymiary w cm]

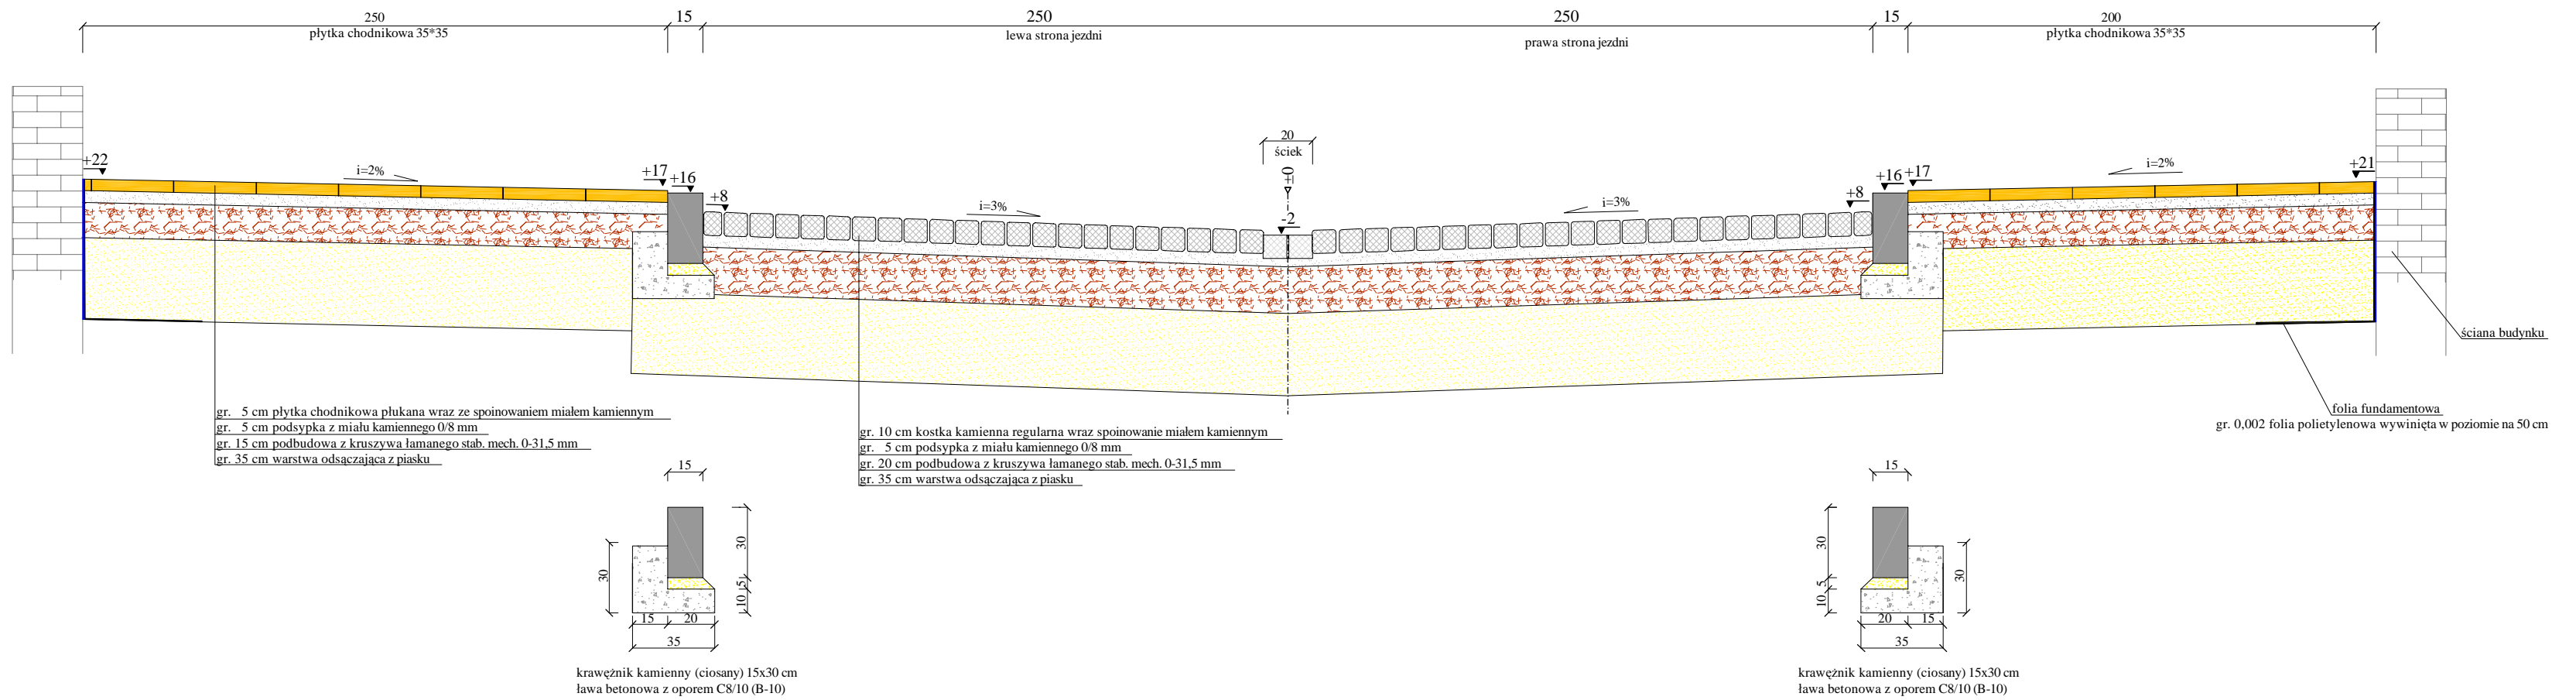

Krawężnik po lewej stronie jezdni należy ustawić na + 8 cm - do km ok. 0+060

Rysunek	Przekrój konstrukcyjny 14. ul. Młyńska w ul. Słupecką	Rys. nr 5.2.
Zadanie	Przebudowa ulic w Tolkmicku ETAP 2	1:25
Investor	Gmina Tolkmicko, z siedzibą Urzędu Miasta i Gminy w Tolkmicku	07.2013
Wykonawca	Zakład Usług "DAN" Ława	
Projektant	inż. Grzegorz Drzycimski	191/81/OL