

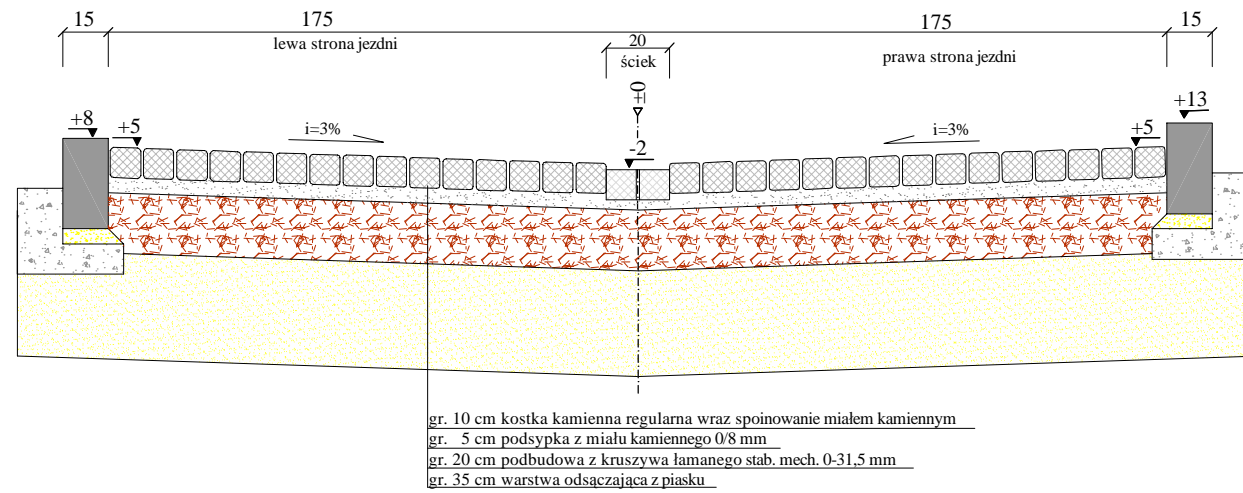
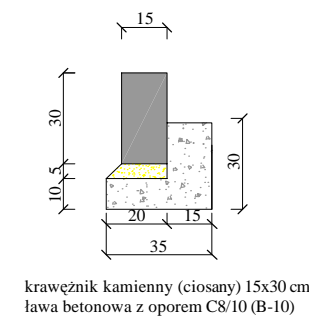


**Przekrój konstrukcyjny: ul. Młyńska w ul. Słupecką w Tolkmicku  
KR 3; G 4  
przekrój konstrukcyjny 3.**

Skala 1:25  
[ wymiary w cm ]

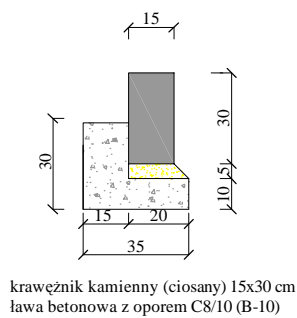

Od km 0+060 krawężnik na + 3cm po lewej stronie,  
prawa strona krawężnik na + 8 cm do km 0+154

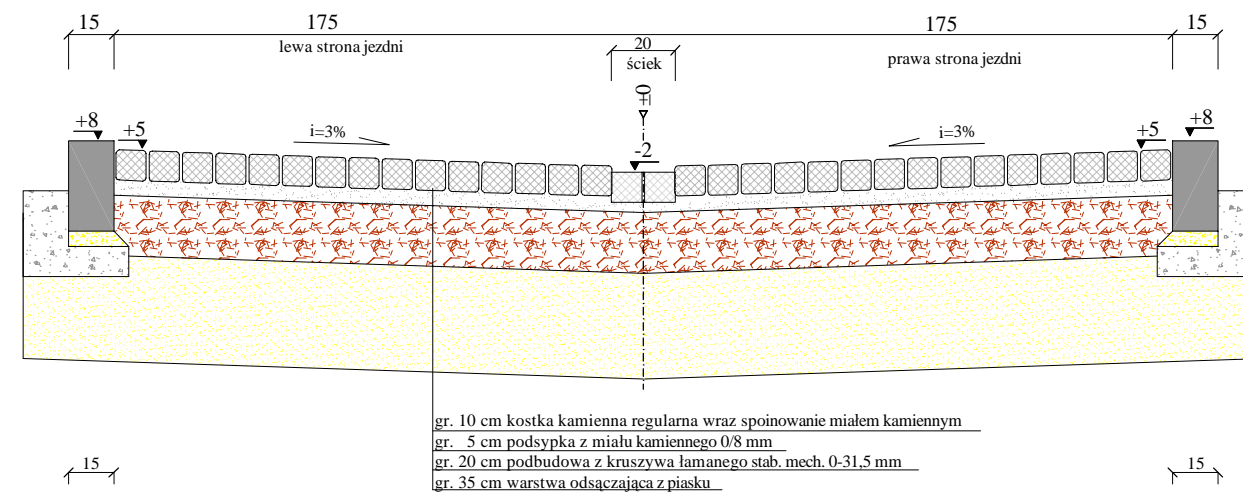

Od km 0+154 do końca opracowania krawężnik na +3 cm po dwóch stronach jezdni.

Rysunek	<b>Przekrój konstrukcyjny 15. ul. Młyńska w ul. Słupecką</b>	Rys. nr 5.3.
Zadanie	Przebudowa ulic w Tolkmicku	1:25
Investor	Gmina Tolkmicko, z siedzibą Urzędu Miasta i Gminy w Tolkmicku	07.2013
Wykonawca	Zakład Usług "DAN" Ilawa	
Projektant	inż. Grzegorz Drzycimski	191/81/OL