

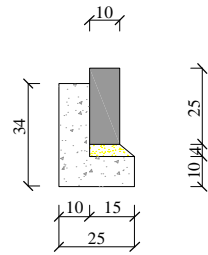


**Przekrój konstrukcyjny: ul. Młyńska w Tolkmicku  
km 0+000 - 0+265 - KR 3; G 2  
przekrój konstrukcyjny 1.**


Skala 1:25  
[ wymiary w cm ]

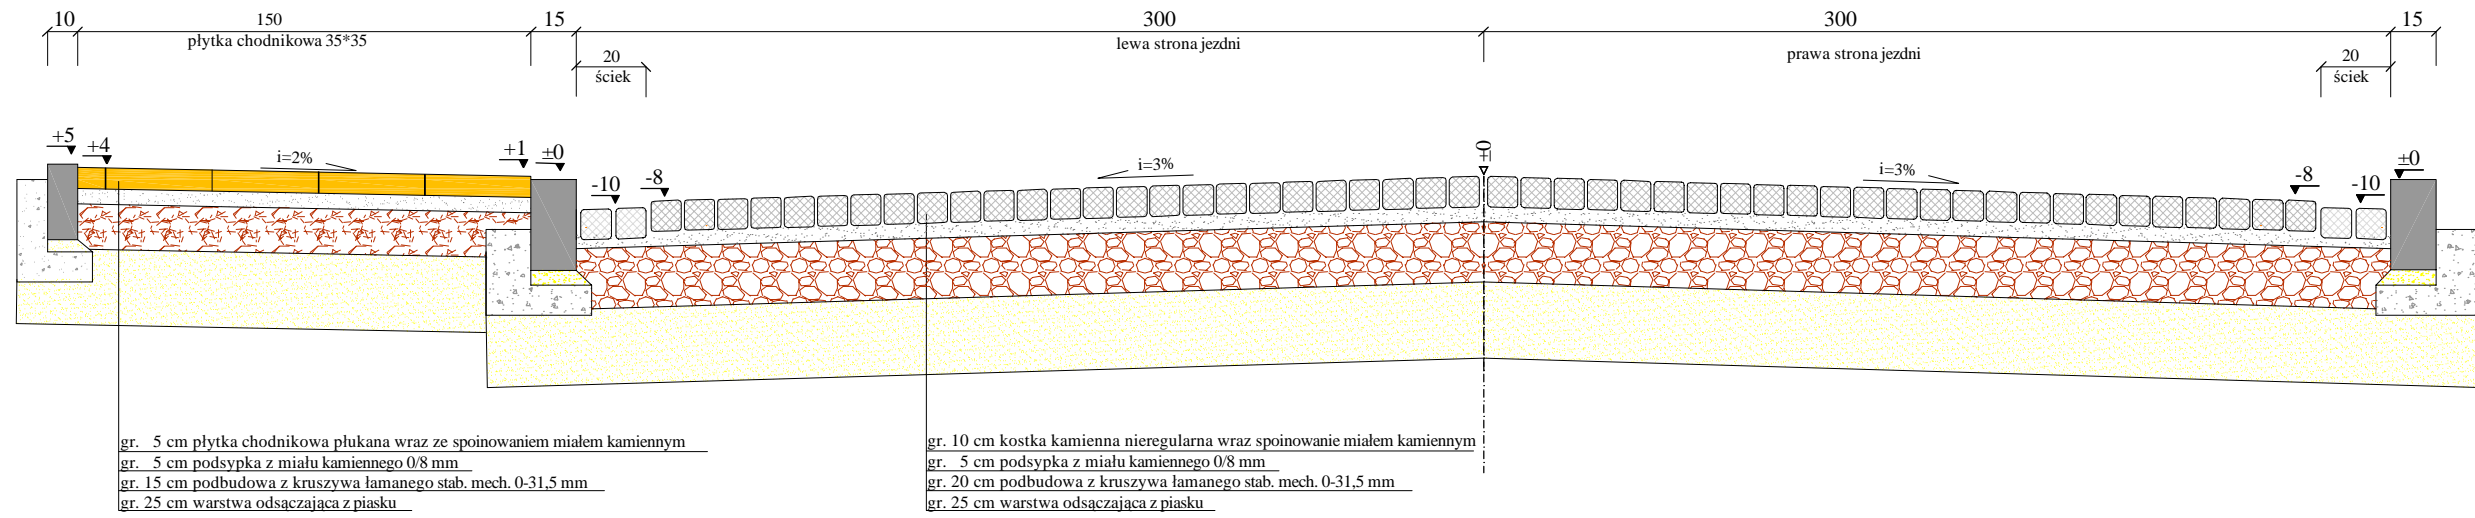

obrzeże kamienne (ciosane) 10x25 cm  
ława betonowa z oporem C8/10 (B-10)

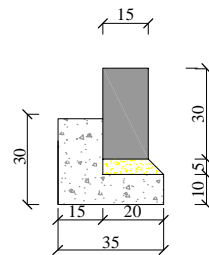

krawężnik kamienny (ciosany) 15x30 cm  
ława betonowa z oporem C8/10 (B-10)

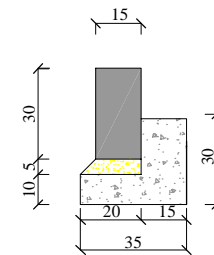

krawężnik kamienny (ciosany) 15x30 cm  
ława betonowa z oporem C8/10 (B-10)

Rysunek	<b>Przekrój konstrukcyjny 13.</b> <b>ul. Młyńska</b>	Rys. nr 5.1.
Zadanie	Przebudowa ulic w Tolkmicku <b>ETAP 2</b>	1:25
Inwestor	Gmina Tolkmicko, z siedzibą Urzędu Miasta i Gminy w Tolkmicku	07.2013
Wykonawca	Zakład Usług "DAN" Iława	
Projektant	inż. Grzegorz Drzycimski	19/1/81/OL