




**Przekrój konstrukcyjny: ul. Polna ciąg pieszy i pieszo - jezdny  
w Tolkmicku  
KR 1; G 2  
przekrój konstrukcyjny 10.**

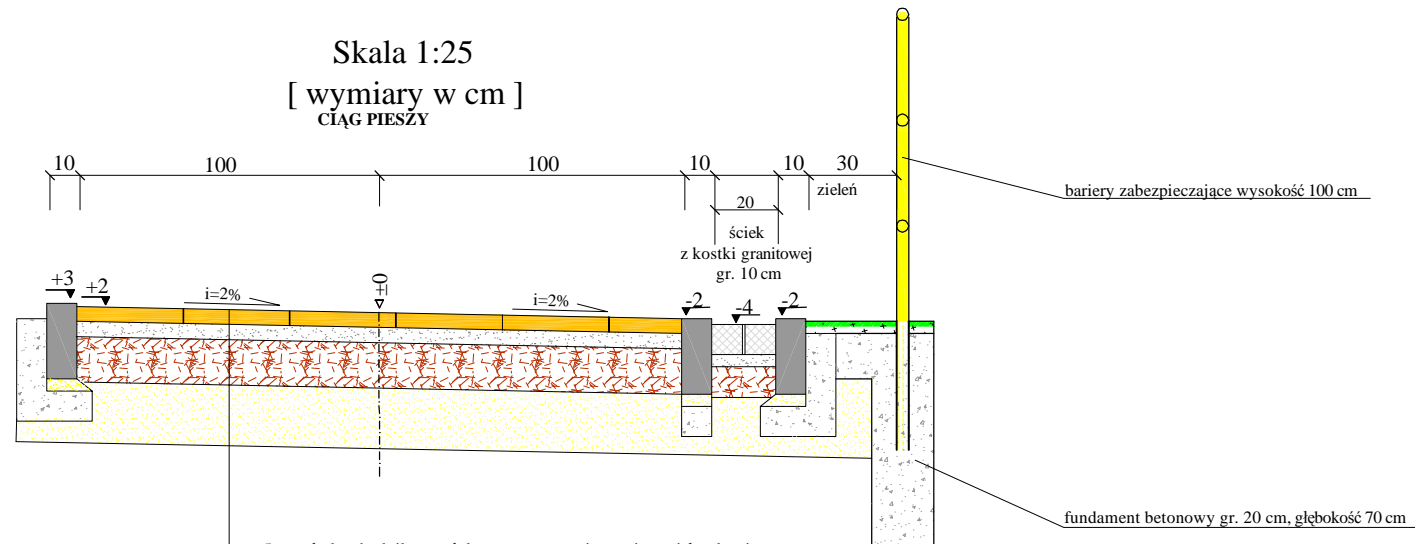


gr. 5 cm płytka chodnikowa płukana wraz ze spoinowaniem miałem kamiennym  
gr. 5 cm podsypka z miału kamiennego 0/8 mm  
gr. 15 cm podbudowa z kruszywa łamanego stab. mech. 0-31,5 mm  
gr. 20 cm warstwa odsączająca z piasku

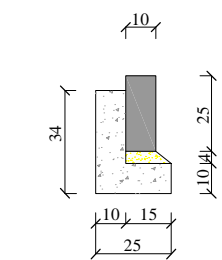


obrzeże kamienne (ciosane) 10x25 cm  
ława betonowa z oporem C8/10 (B-10)

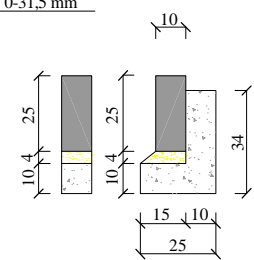


obrzeże kamienne (ciosane) 10x25 cm  
ława betonowa z oporem C8/10 (B-10)

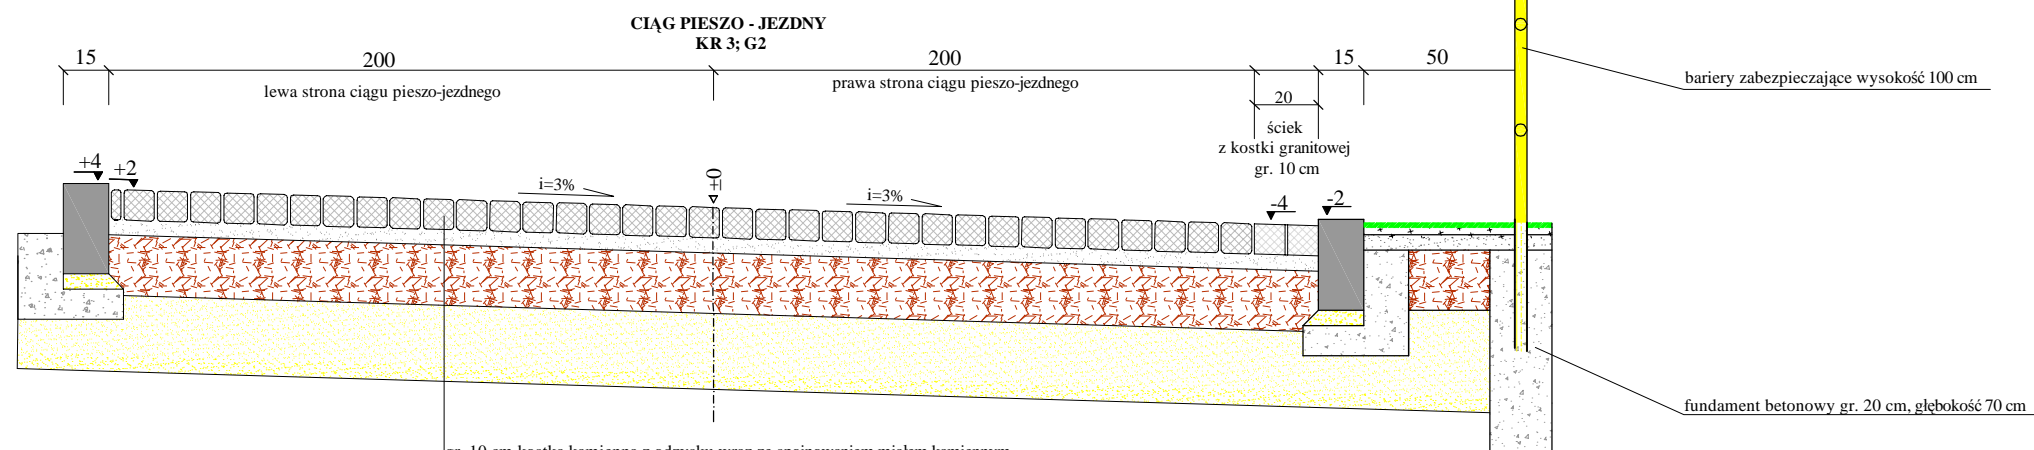

gr. 10 cm kostka kamienna z odzysku wraz ze spoinowaniem miałem kamiennym  
gr. 5 cm podsypka z miału kamiennego 0/8 mm  
gr. 20 cm podbudowa z kruszywa łamanego stab. mech. 0-31,5 mm  
gr. 25 cm warstwa odsączająca z piasku

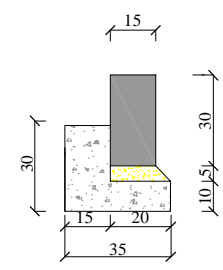

krawężnik kamienne (ciosany) 15x30 cm  
ława betonowa z oporem C8/10 (B-10)

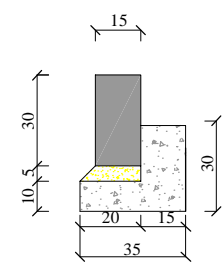

krawężnik kamienne (ciosany) 15x30 cm  
ława betonowa z oporem C8/10 (B-10)

Rysunek	<b>Przekrój konstrukcyjny 23.</b> <b>ul. Polna ciąg pieszy i pieszo - jezdny</b>	Rys. nr 5.10.
Zadanie	Przebudowa ulic w Tolkmicku EAP2	1:25
Inwestor	Gmina Tolkmicko, z siedzibą Urzędu Miasta i Gminy w Tolkmicku	07.2013
Wykonawca	Zakład Usług "DAN" Ilawa	
Projektant	inż. Grzegorz Drzycimski	191/81/OL