



# Przekrój konstrukcyjny: ul. Rybacka w Tolkmicku KR 3; G2 przekrój konstrukcyjny 7.

Skala 1:25  
[ wymiary w cm ]

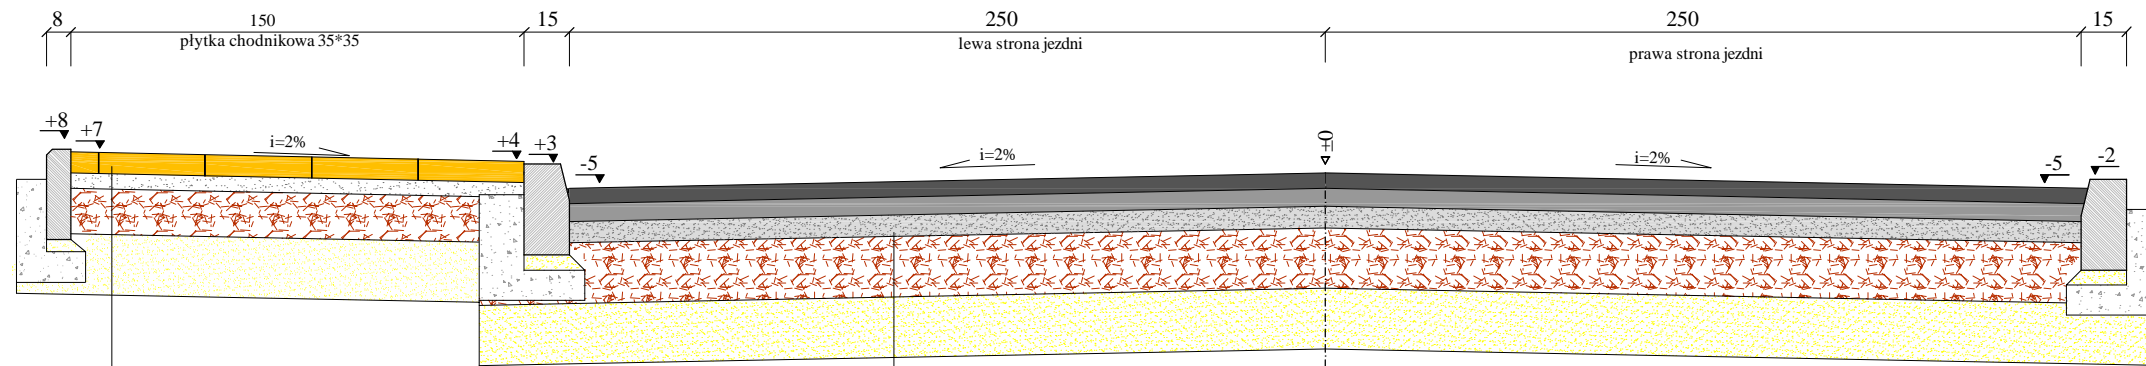


gr. 5 cm płytka chodnikowa płukana wraz ze spoinowaniem miałem kamiennym  
gr. 5 cm podsypka z miału kamiennego 0/8 mm  
gr. 15 cm podbudowa z kruszywa łamanego stab. mech. 0-31,5 mm  
gr. 20 cm warstwa odsączająca z piasku


gr. 5 cm w-wa ściernalna z betonu asfaltowego AC 11S  
gr. 6 cm w-wa wiążąca z betonu asfaltowego AC 16W  
gr. 7 cm podbudowa zasadnicza z betonu asfaltowego AC16P  
gr. 20 cm podbudowa pomocnicza z kruszywa łamanego stab. mech. 0-31,5 mm  
gr. 15 cm warstwa odsączająca z piasku

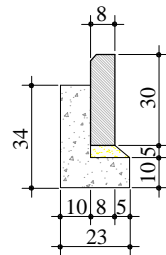

obrzeże betonowe 8x30cm na podsypce cementowo-piaskowej 1:4 na ławie betonowej z oporem C 12 / 15

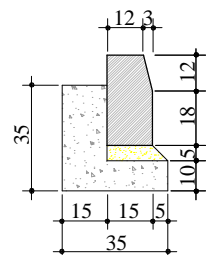

krawężnik betonowy 15x30cm na podsypce cementowo-piaskowej 1:4 na ławie betonowej z oporem C 12 / 15

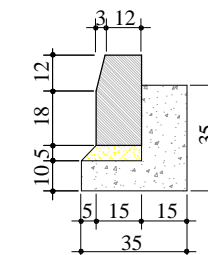

krawężnik betonowy 15x30cm na podsypce cementowo-piaskowej 1:4 na ławie betonowej z oporem C 12 / 15

Rysunek	<b>Przekrój konstrukcyjny 19.</b> <b>ul. Rybacka</b>	Rys. nr 5.7.
Zadanie	Przebudowa ulic w Tolkmicku EIA P2	1:25
Inwestor	Gmina Tolkmicko, z siedzibą Urzędu Miasta i Gminy w Tolkmicku	07.2013
Wykonawca	Zakład Usług "DAN" Iława	
Projektant	inż. Grzegorz Drzycimski	191/81/OL