



**Przekrój konstrukcyjny: ul. Zawiszy; ul. Krzywa w Tolkmicku
KR 3; G 3
przekrój konstrukcyjny 5.**


Skala 1:25
[wymiary w cm]

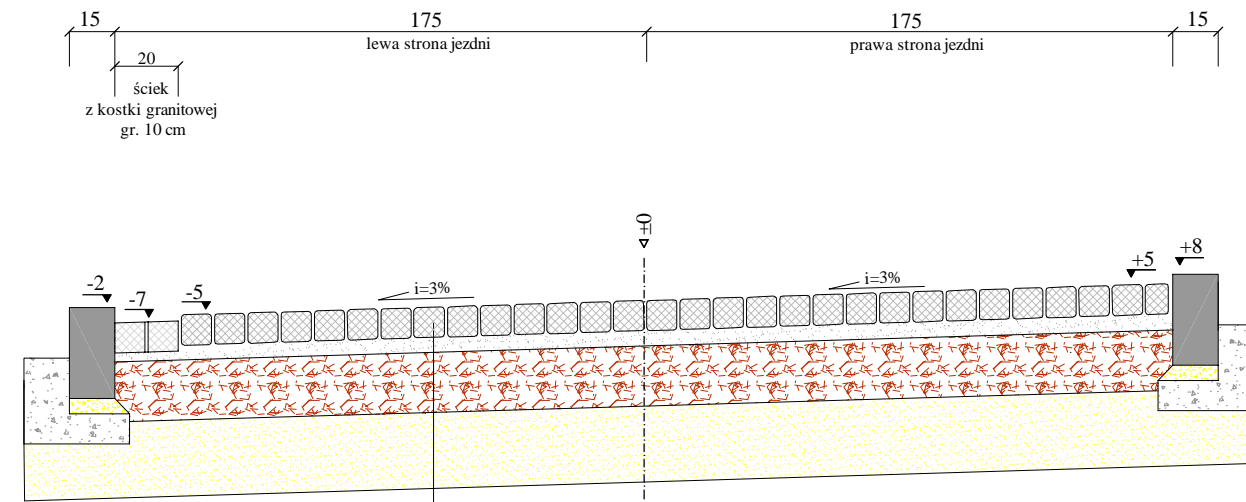

gr. 10 cm kostka kamienna regularna wraz spoinowanie mialem kamiennym
gr. 5 cm podsypka z mialu kamiennego 0/8 mm
gr. 20 cm podbudowa z kruszywa lamanego stab. mech. 0-31,5 mm
gr. 25 cm warstwa odszczajajaca z piasku

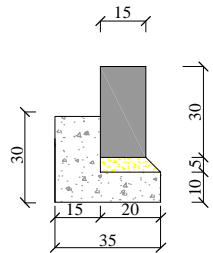

krawężnik kamienny (ciosany) 15x30 cm
ława betonowa z oporem C8/10 (B-10)

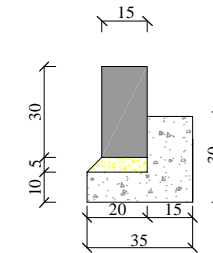

krawężnik kamienny (ciosany) 15x30 cm
ława betonowa z oporem C8/10 (B-10)

Rysunek	Przekrój konstrukcyjny 17. ul. Zawiszy, ul. Krzywa	Rys. nr 5.5.
Zadanie	Przebudowa ulic w Tolkmicku	1:25
Investor	ETAP 2 Gmina Tolkmicko, z siedzibą Urzędu Miasta i Gminy w Tolkmicku	07.2013
Wykonawca	Zakład Usług "DAN" Ilawa	
Projektant	inż. Grzegorz Drzycimski	191/81/OL