Program Dora7 - Autor programu: mgr inż. Jarosław GIERBA , ul. Wesoła 23/20, 15-307 Białystok, tel. 85 7427233

Dane wczytano z pliku: D:\1.projekty\1.Tolkmicko\2 ETAP\dora\ul. Rybacka1.bis

Skala 1 : 50 : 50 **Lokalizacja: 0 + 000,00** wykop 10,82 nasyp 0,01

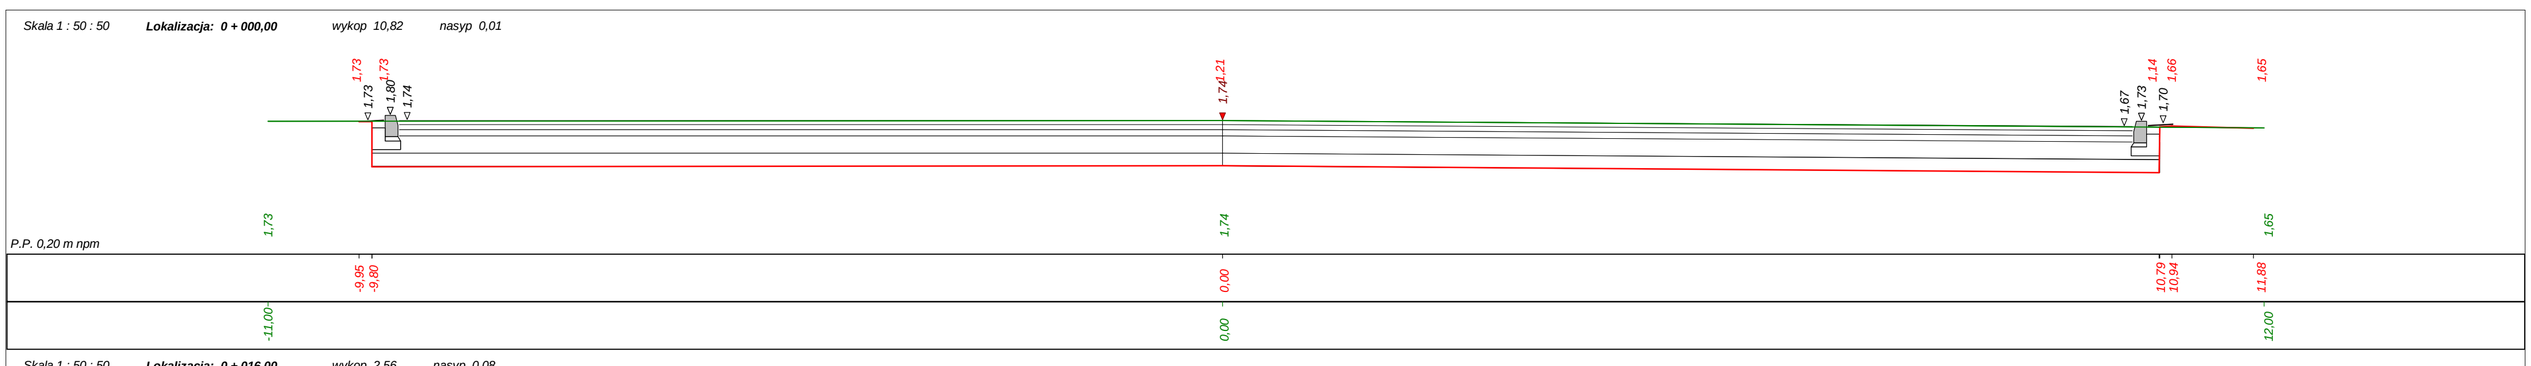

Skala 1 : 50 : 50 **Lokalizacja: 0 + 016,00** wykop 2,56 nasyp 0,08

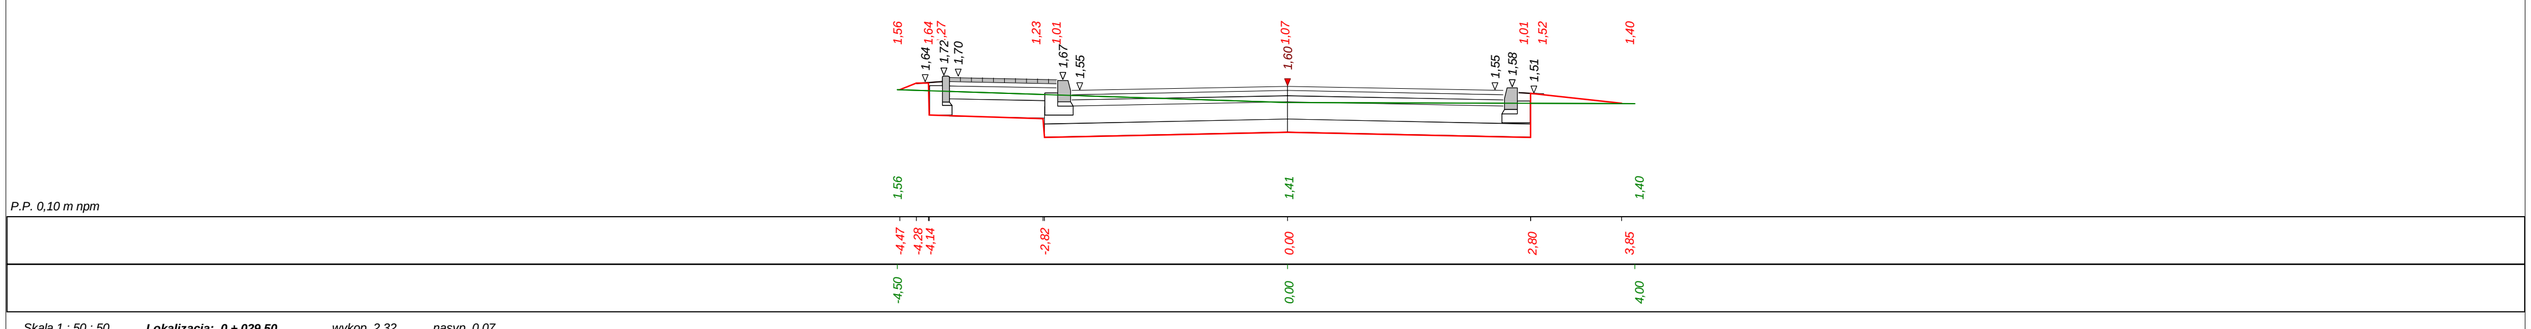

Skala 1 : 50 : 50 **Lokalizacja: 0 + 029,50** wykop 2,32 nasyp 0,07

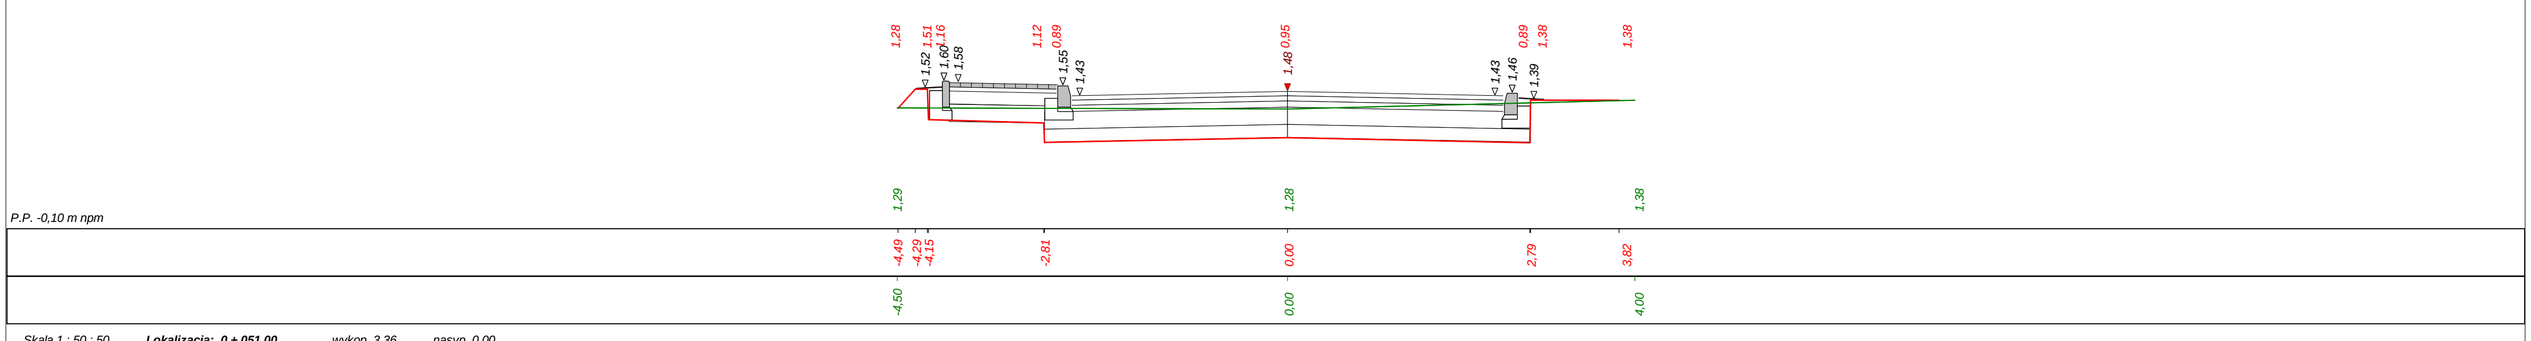

Skala 1 : 50 : 50 **Lokalizacja: 0 + 051,00** wykop 3,36 nasyp 0,00

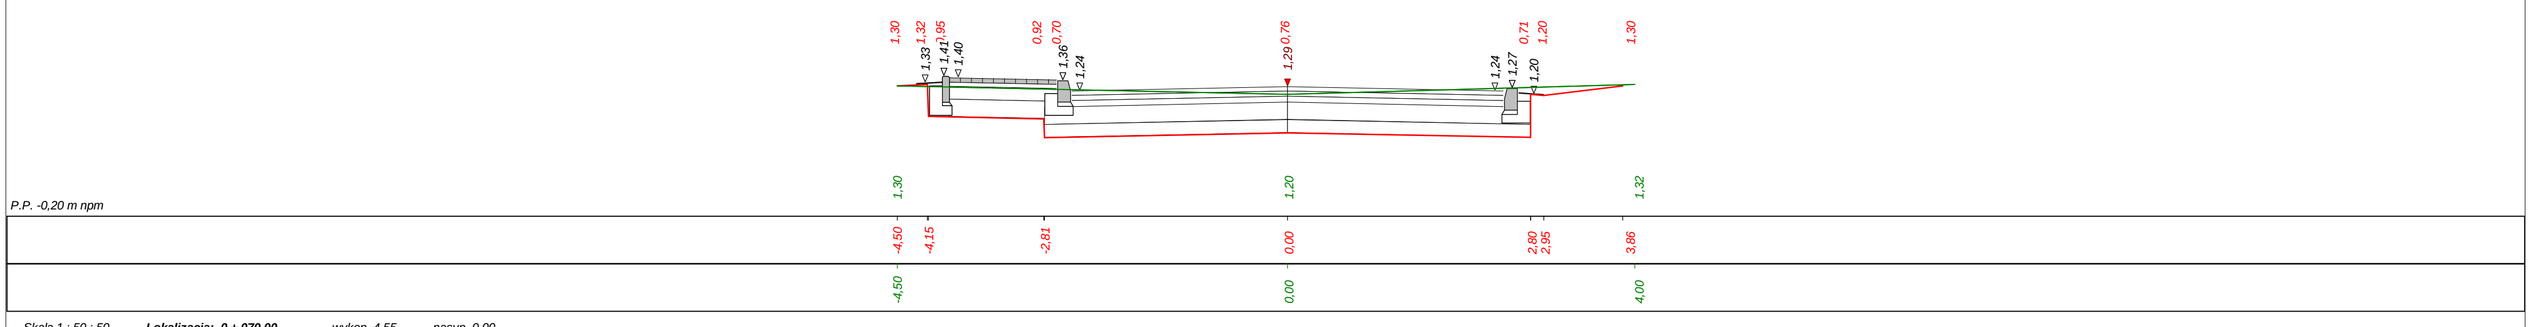

Skala 1 : 50 : 50 **Lokalizacja: 0 + 070,00** wykop 4,55 nasyp 0,00

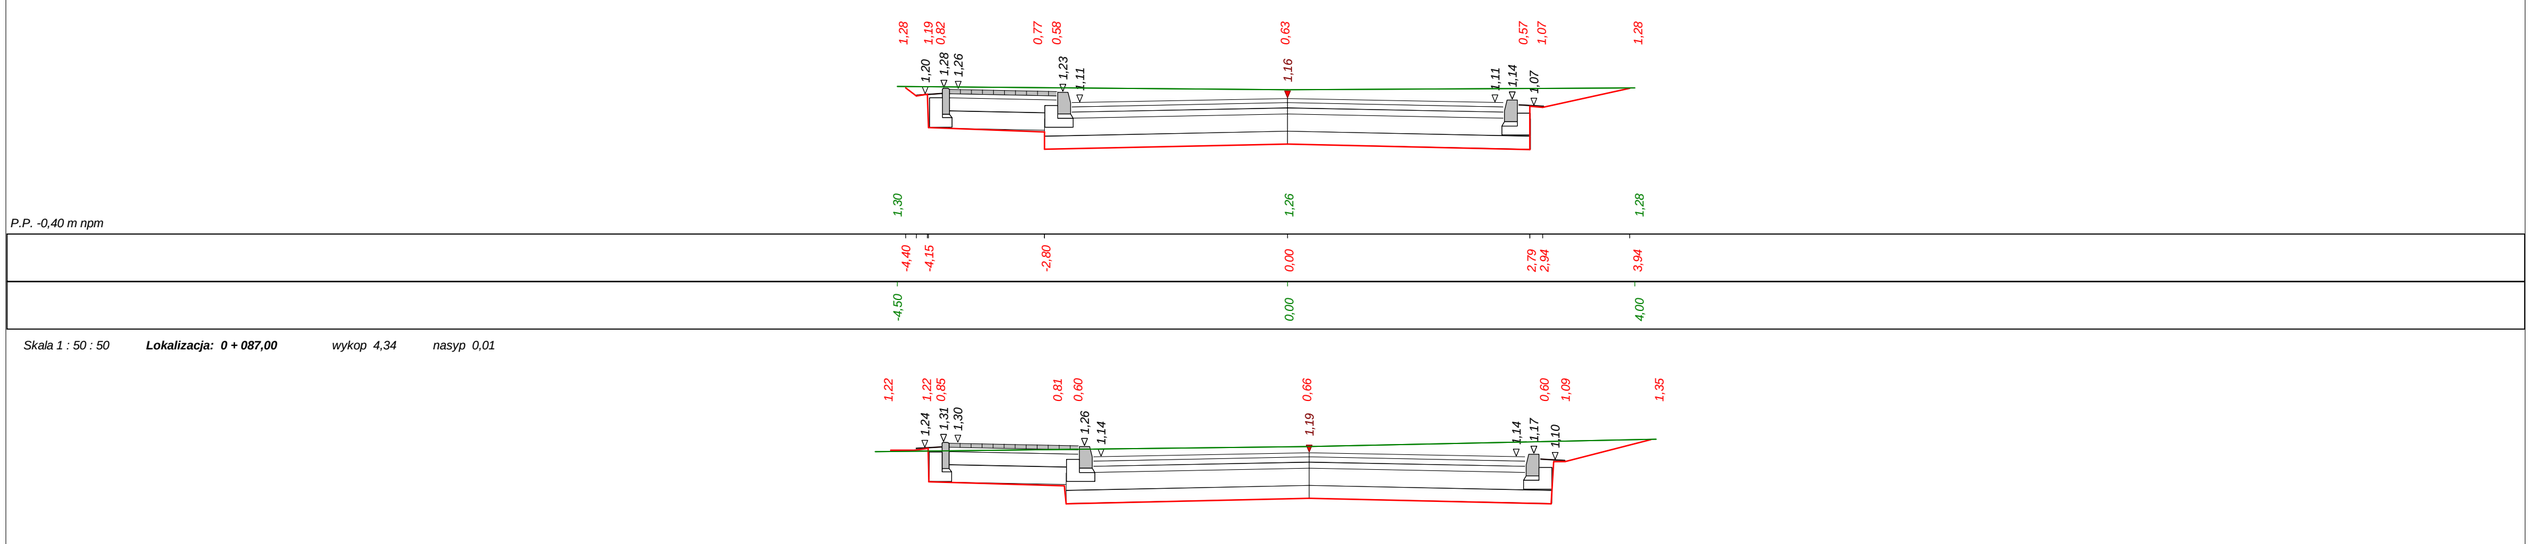

Skala 1 : 50 : 50 **Lokalizacja: 0 + 087,00** wykop 4,34 nasyp 0,01

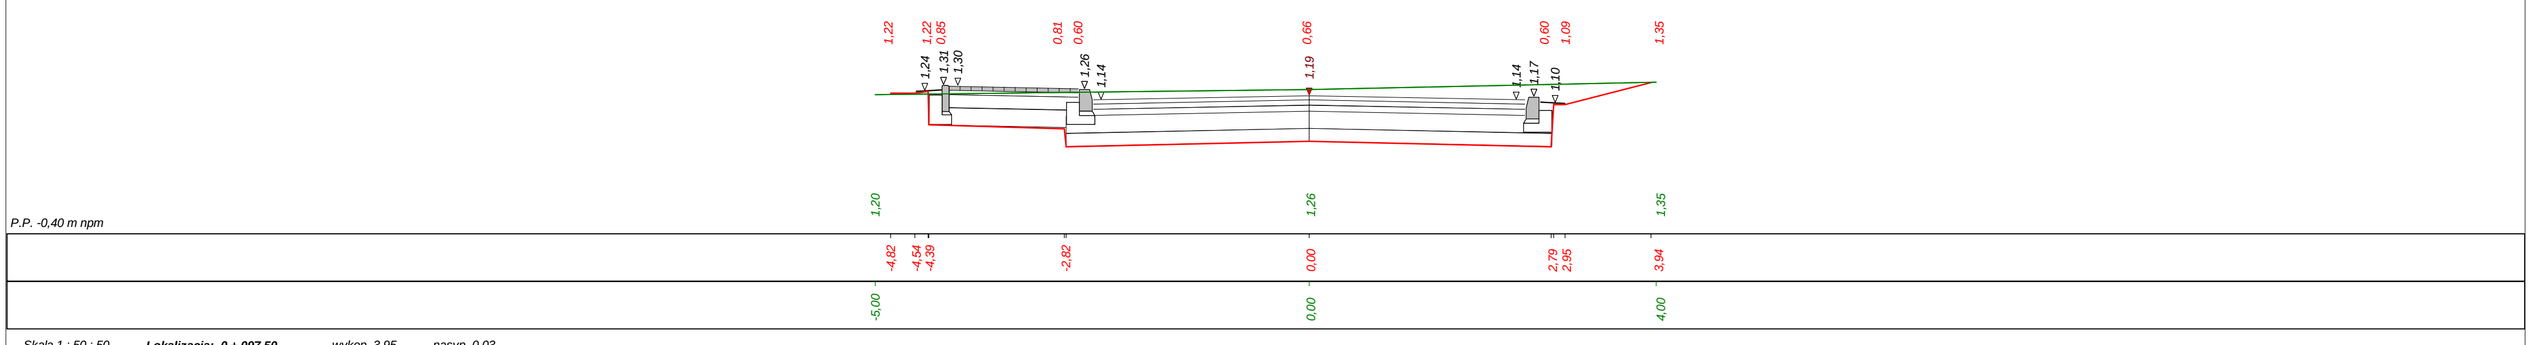

Skala 1 : 50 : 50 **Lokalizacja: 0 + 097,50** wykop 3,95 nasyp 0,03

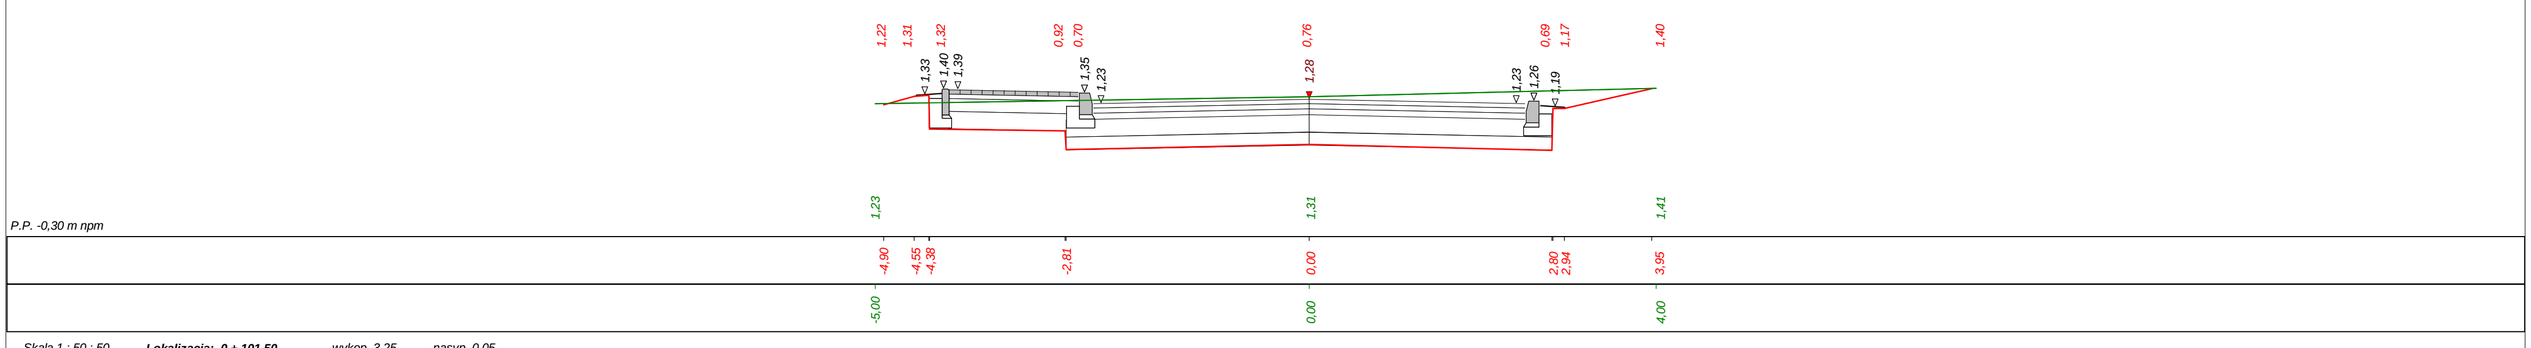

Skala 1 : 50 : 50 **Lokalizacja: 0 + 101,50** wykop 3,25 nasyp 0,05

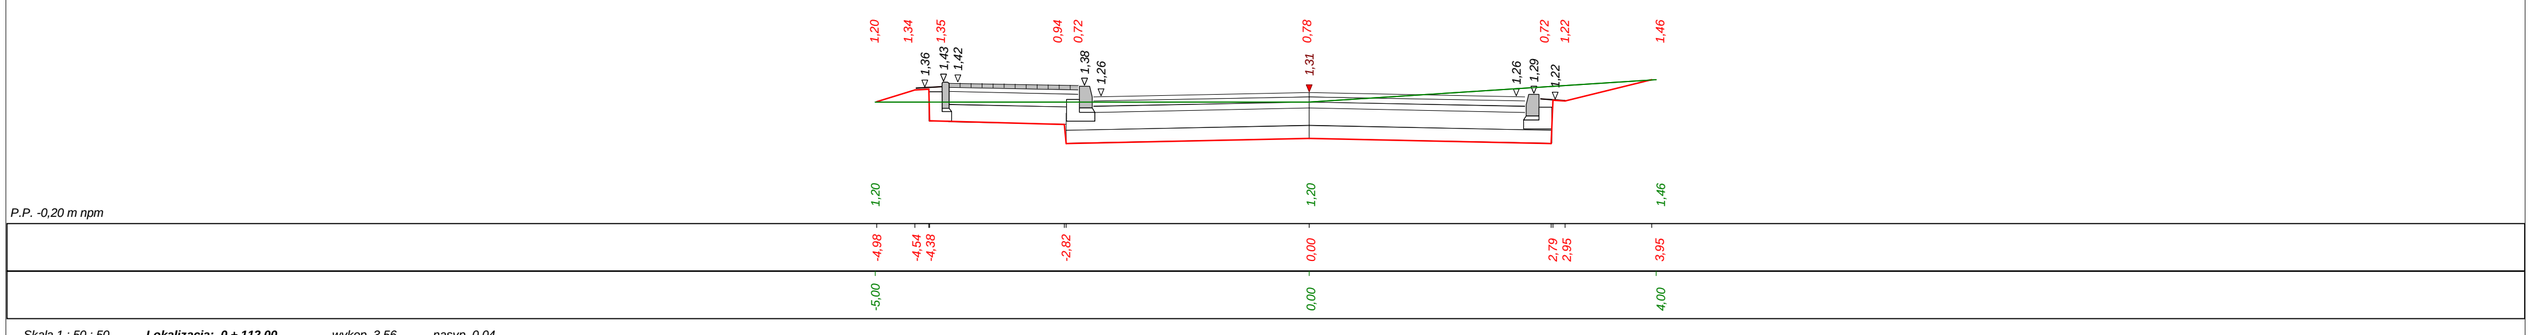

Skala 1 : 50 : 50 **Lokalizacja: 0 + 112,00** wykop 3,56 nasyp 0,04

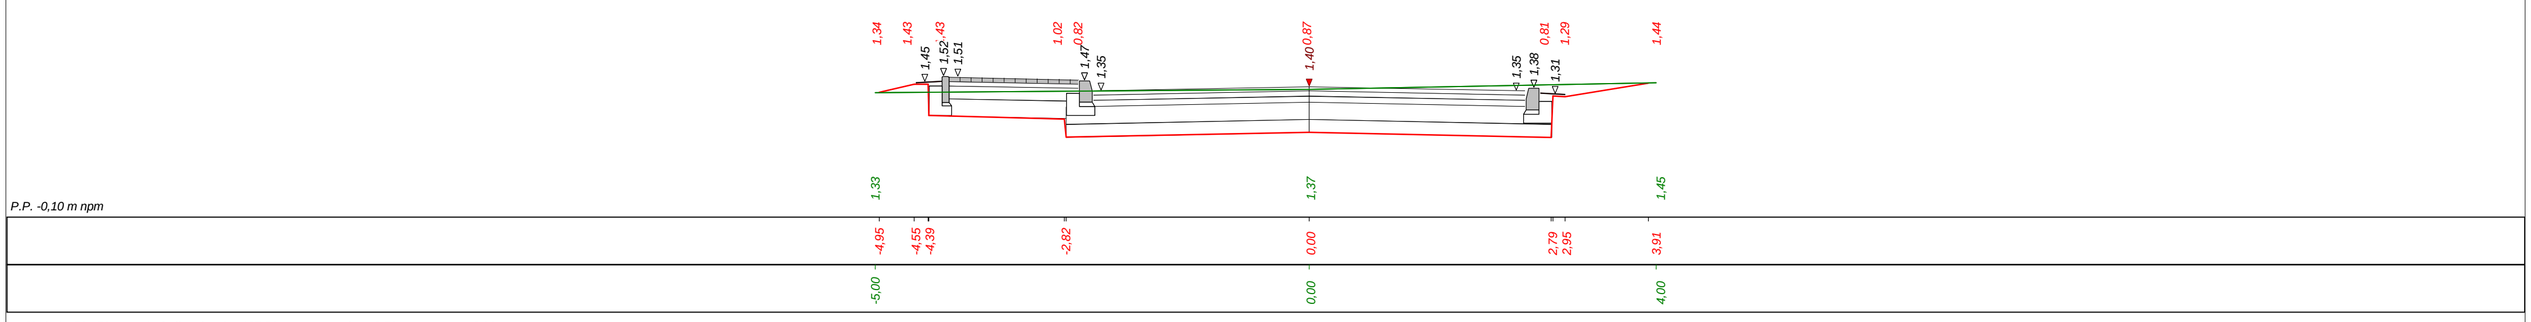

Skala 1 : 50 : 50 **Lokalizacja: 0 + 127,50** wykop 3,72 nasyp 0,00

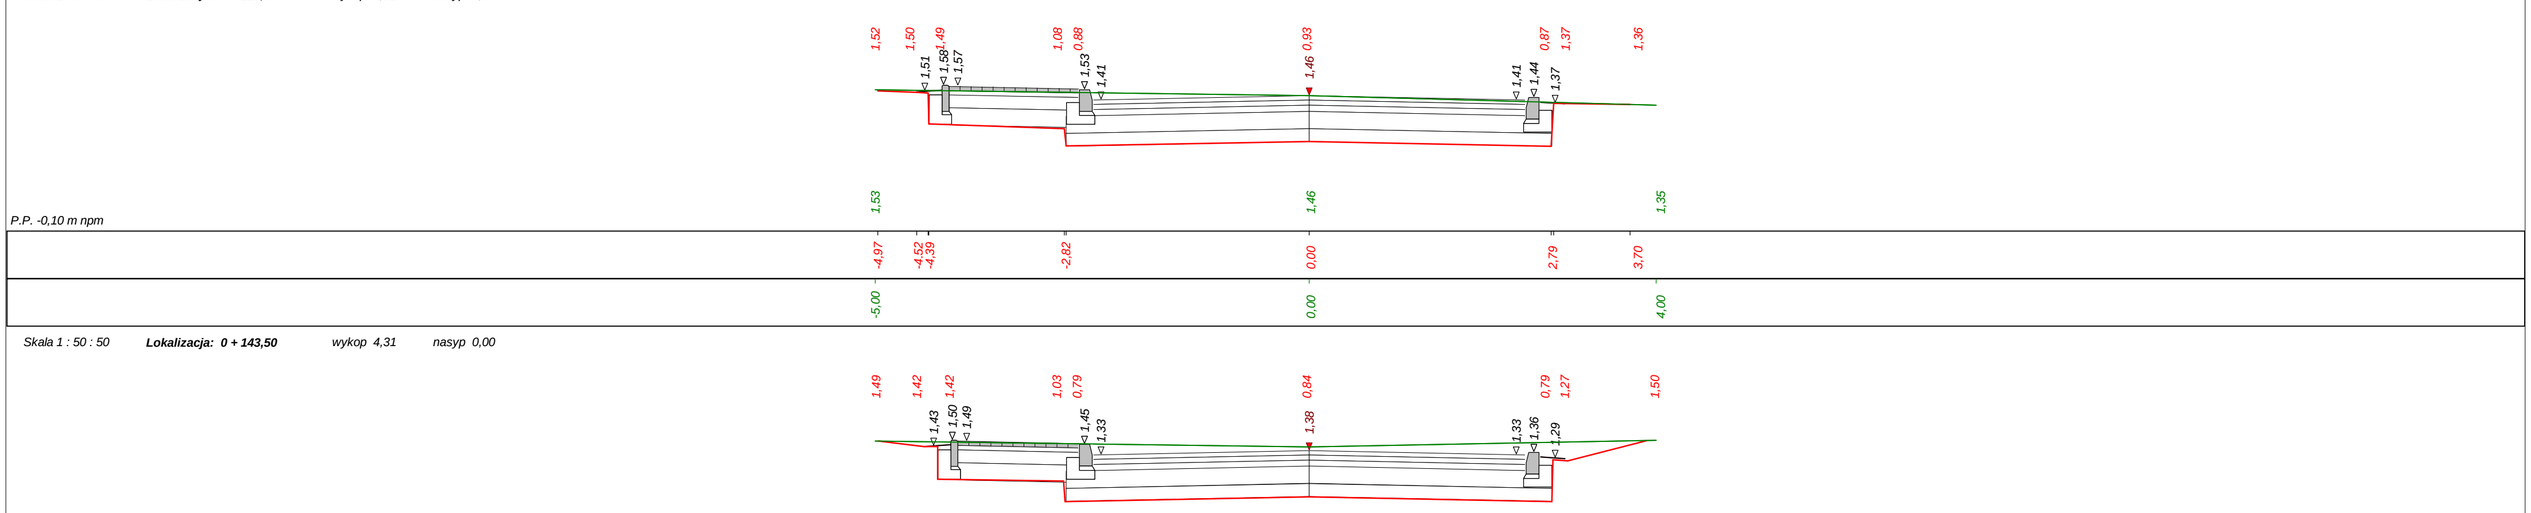

Skala 1 : 50 : 50 **Lokalizacja: 0 + 143,50** wykop 4,31 nasyp 0,00

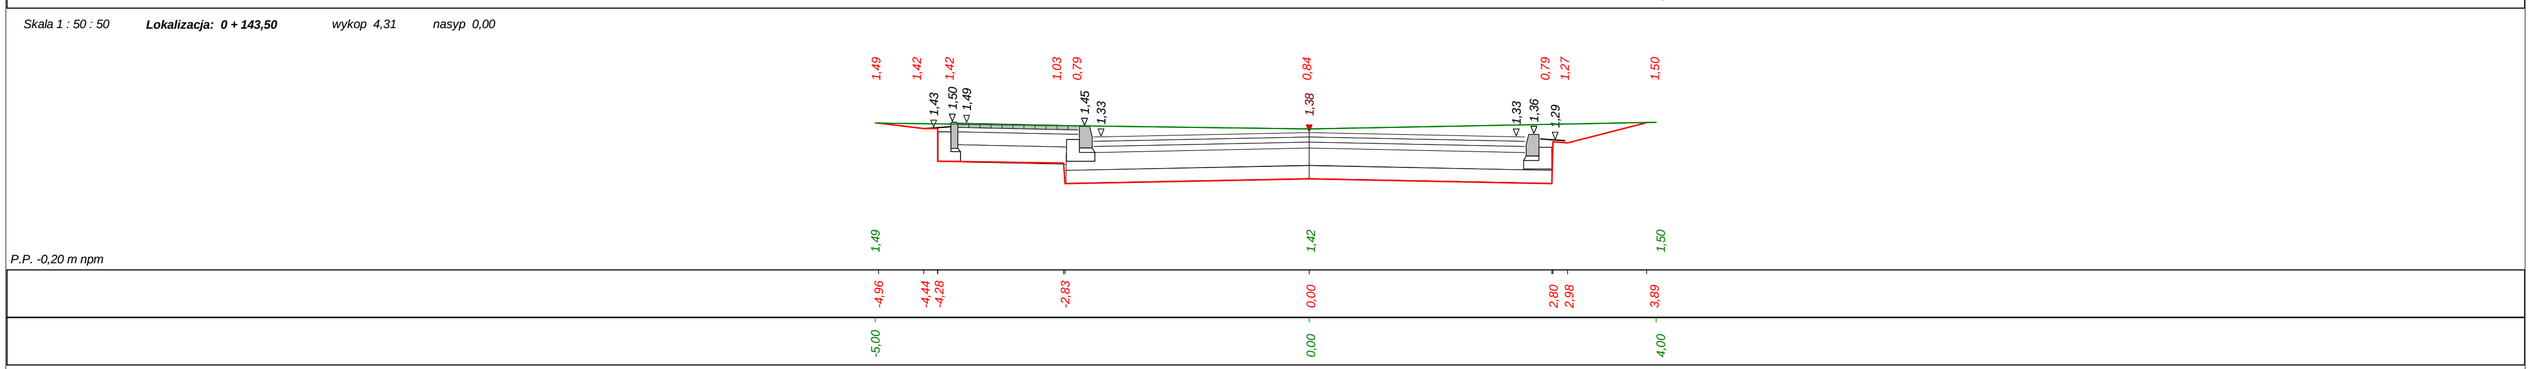
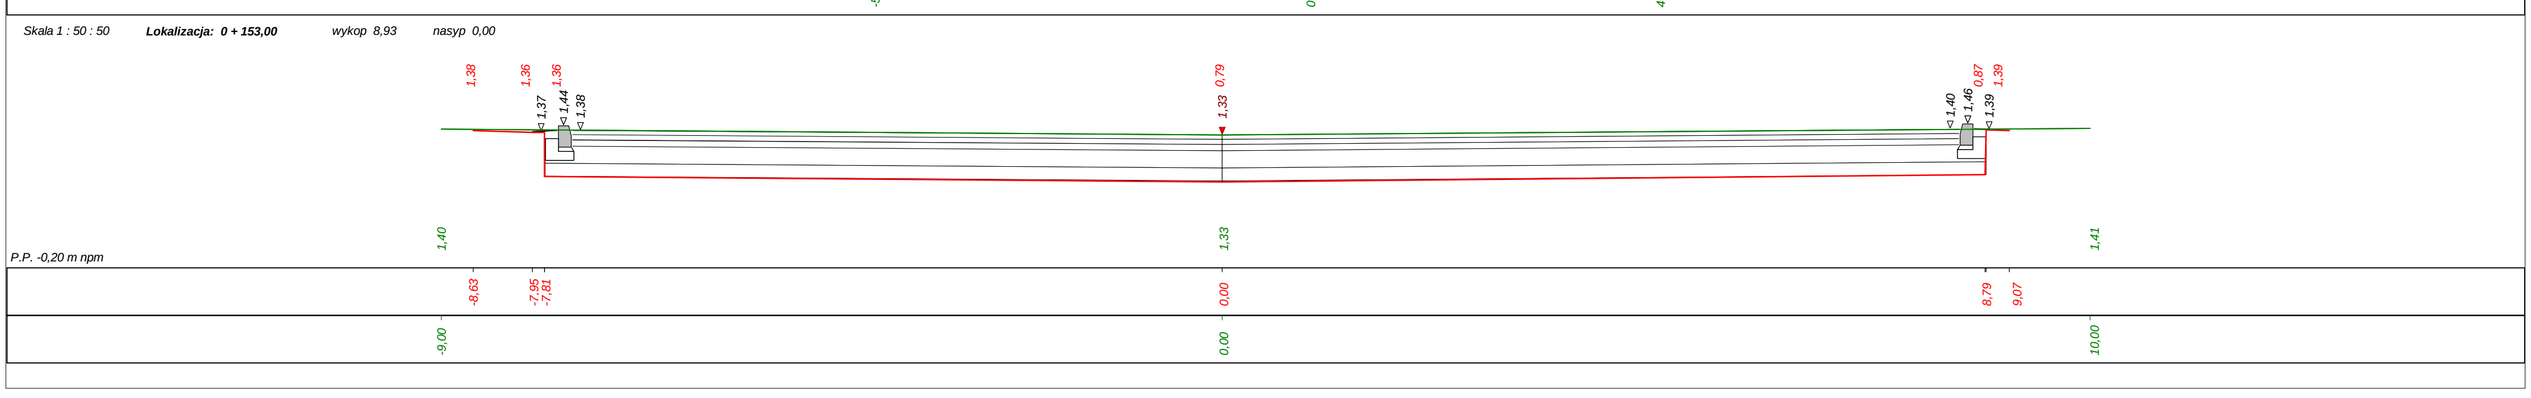
Skala 1 : 50 : 50 **Lokalizacja: 0 + 153,00** wykop 8,93 nasyp 0,00