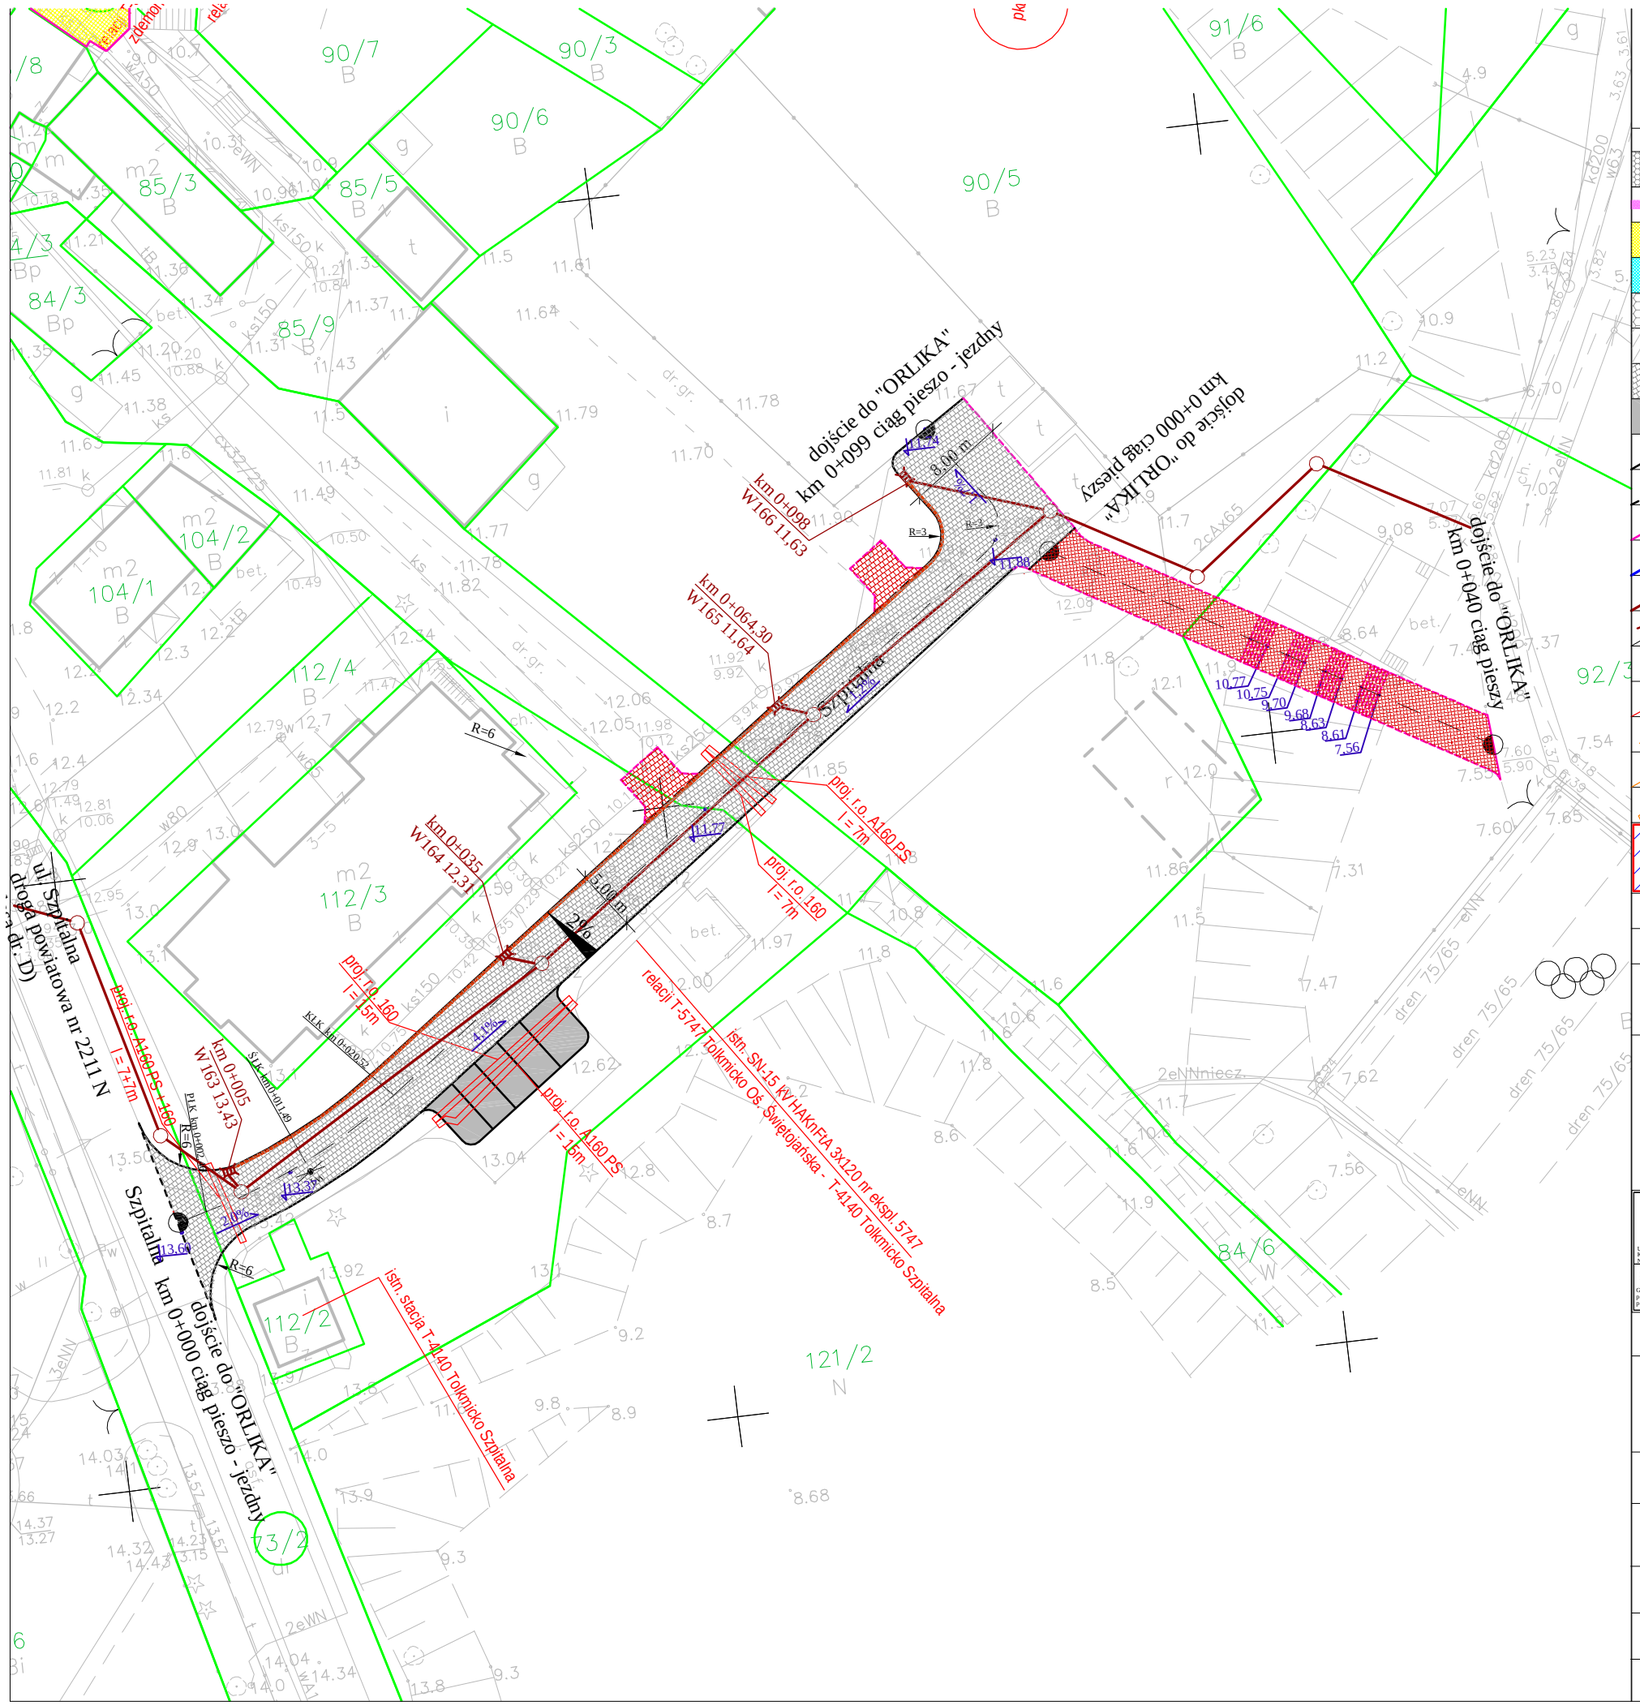

ETAP 2
Przebudowa ulic w Tolkmicku: Elbląskiej, Plac Wolności, Nadrzecznej, Kościelnej, Jagiellońskiej, Szkolnej, Młyńskiej, Słupeckiej, Ceramicznej, Rybackiej, Mazurskiej, Krzywej, Krętej, Zawiszy oraz budowy ciągu pieszo-jezdnego w Tolkmicku:
od ulicy Szpitalnej do kompleksu boisk sportowych ORLIK 2012
ETAP II: UL. MŁYŃSKA, SŁUPECKA, NADRZECZNA, JAGIELLOŃSKA,CERAMICZNA, ZAWISZY, KRZYWA, MAZURSKA, RYBACKA, KRĘTA, POLNA, DZ. 191
ARKUSZ 4

LEGENDA

PROJ. JEZDNIA	KOSTKA KAMIENNA
PROJ. ŚCIEK	KOSTKA KAMIENNA
PROJ. CIĄGI PIESZE; CHODNIKI	PŁYTKA CHODNIKOWA - PŁUKANA
PROJ. ZJAZDY	KOSTKA KAMIENNA
PROJ. PARKINGI	KOSTKA KAMIENNA
PROJ. JEZDNIA	BETON ASFALTOWY
PROJ. JEZDNIA	KOSTKA BETONOWA
PROJ. MIEJSCA POSTOJOWE	KOSTKA BETONOWA
PROJ. KRAWĘŻNIK KAMIENNY	
PROJ. KRAWĘŻNIK KAMIENNY NA ZJAZDACH	
PROJ. OBRZEŻE KAMIENNE	
PROJ. WYMIANA WODOCIĄGU	
PROJ. KOLEKTOR	
PROJ. WPUST ULICZNY / STUDNIA REWIZYJNA	
PROJ. OŚWIETLENIE	
PROJ. KABEL ENERGETYCZNY	
PROJ. USUNIĘCIE KOLIZJI TP.	
PROJ. PRZEBIEG KABLA TP.	
PROJ. RURA OSŁONOWA TP.	
ZAKRES OBEJMUJĄCT ETAP 1	

DAN IŁAWA
ZAKŁAD USŁUG "DAN" spółka z o. o.
14-200 Iława, ul. Kopernika 4c/22
tel./fax. (089) 644 81 77, kom 0 662 043 592

Miasto: Tolkmicko
Obręb: 02
Ulica: Polna, Szkolna, Zawiszy, Krzywa, Kręta Kościelna, Ceramiczna, Mazurska, Rybacka, Nadrzeczna, Jagiellońska, Słupecka, Szpitalna

Mapa w zakresie sekretnika:
316,343,0141, 0143, 0144, 0621, 0622, 0623

Granice działek ewidencyjnych wniesiono na podstawie danych numerycznych (współrzędnych) pozyskanych z PODGiK w Elblągu.

MAPA SYTUACYJNO-WYSOKOŚCIOWA Z UZBROJENIEM TERENU
do celów projektowych Skala 1:500
bez prawnego ustalenia granic

1. Osnowa: poziomu - "układ 1965", pionowa - "Kronstadt60"
2. Mapa aktualna na dzień: 31.05.2011 r.
3. Zakres opracowania:
4. Nie wykluczają się istnienia w terenie innych nie wykazanych na niniejszej mapie ustaleń podziemnych, które mogły zgłoszone do inwentaryzacji.

"Mapę dostosowano do celów projektowych na podstawie materiałów udostępnionych przez PODGiK w Elblągu oraz wykonanej aktualizacji.

KERG/01-165/2011 Nr ks. rob.: 32/2011

Jarosław Pilczyński nr upr. 14850

Przedsiębiorstwo Usług Geodezyjno - Kartograficznych
geoexpres
ul. Bednarska 12 I / A
82-300 Elbląg

Rysunek	PLAN SYTUACYJNO - WYSOKOŚCIOWY - ARKUSZ 4 CIĄG PIESZO-JEZDNY OD UL. SZPITALNEJ DO KOMPLEKSU BOISK SPORTOWYCH ORLIK 2012			Rys. nr 2.4.
Zadanie	Przebudowa ulic w Tolkmicku: Elbląskiej, Plac Wolności, Nadrzecznej, Kościelnej, Jagiellońskiej, Szkolnej, Młyńskiej, Słupeckiej, Ceramicznej, Rybackiej, Mazurskiej, Krzywej, Krętej, Zawiszy oraz budowy ciągu pieszo-jezdnego w Tolkmicku: od ulicy Szpitalnej do kompleksu boisk sportowych ORLIK 2012 ETAP II: UL. MŁYŃSKA, SŁUPECKA, NADRZECZNA, JAGIELLOŃSKA,CERAMICZNA, ZAWISZY, KRZYWA, MAZURSKA, RYBACKA, KRĘTA, POLNA, DZ. 191			Skala: 1:500
Inwestor	**Urząd Miasta i Gminy Tolkmicko** **ul. Portowa 2** **82-340 Tolkmicko**			Data: 07.2013 r.
Projektant Asystent projektanta	inż. Grzegorz Drzycimski - branża drogowa mgr inż. Agnieszka Chomka - branża drogowa tech. Dorota Otręba - branża drogowa	191/81/OL		
Projektant	inż. Adam Stefaniak - branża energetyczna	WAM/0168/POOE/04		
Projektant	inż. Damian Trzebiatowski - branża kanalizacja deszczowa	WAM/0050/POOS/06		
Projektant	mgr Arkadiusz Wiszniewski - branża telekomunikacyjna	WAM/0149/ZOOT/05		