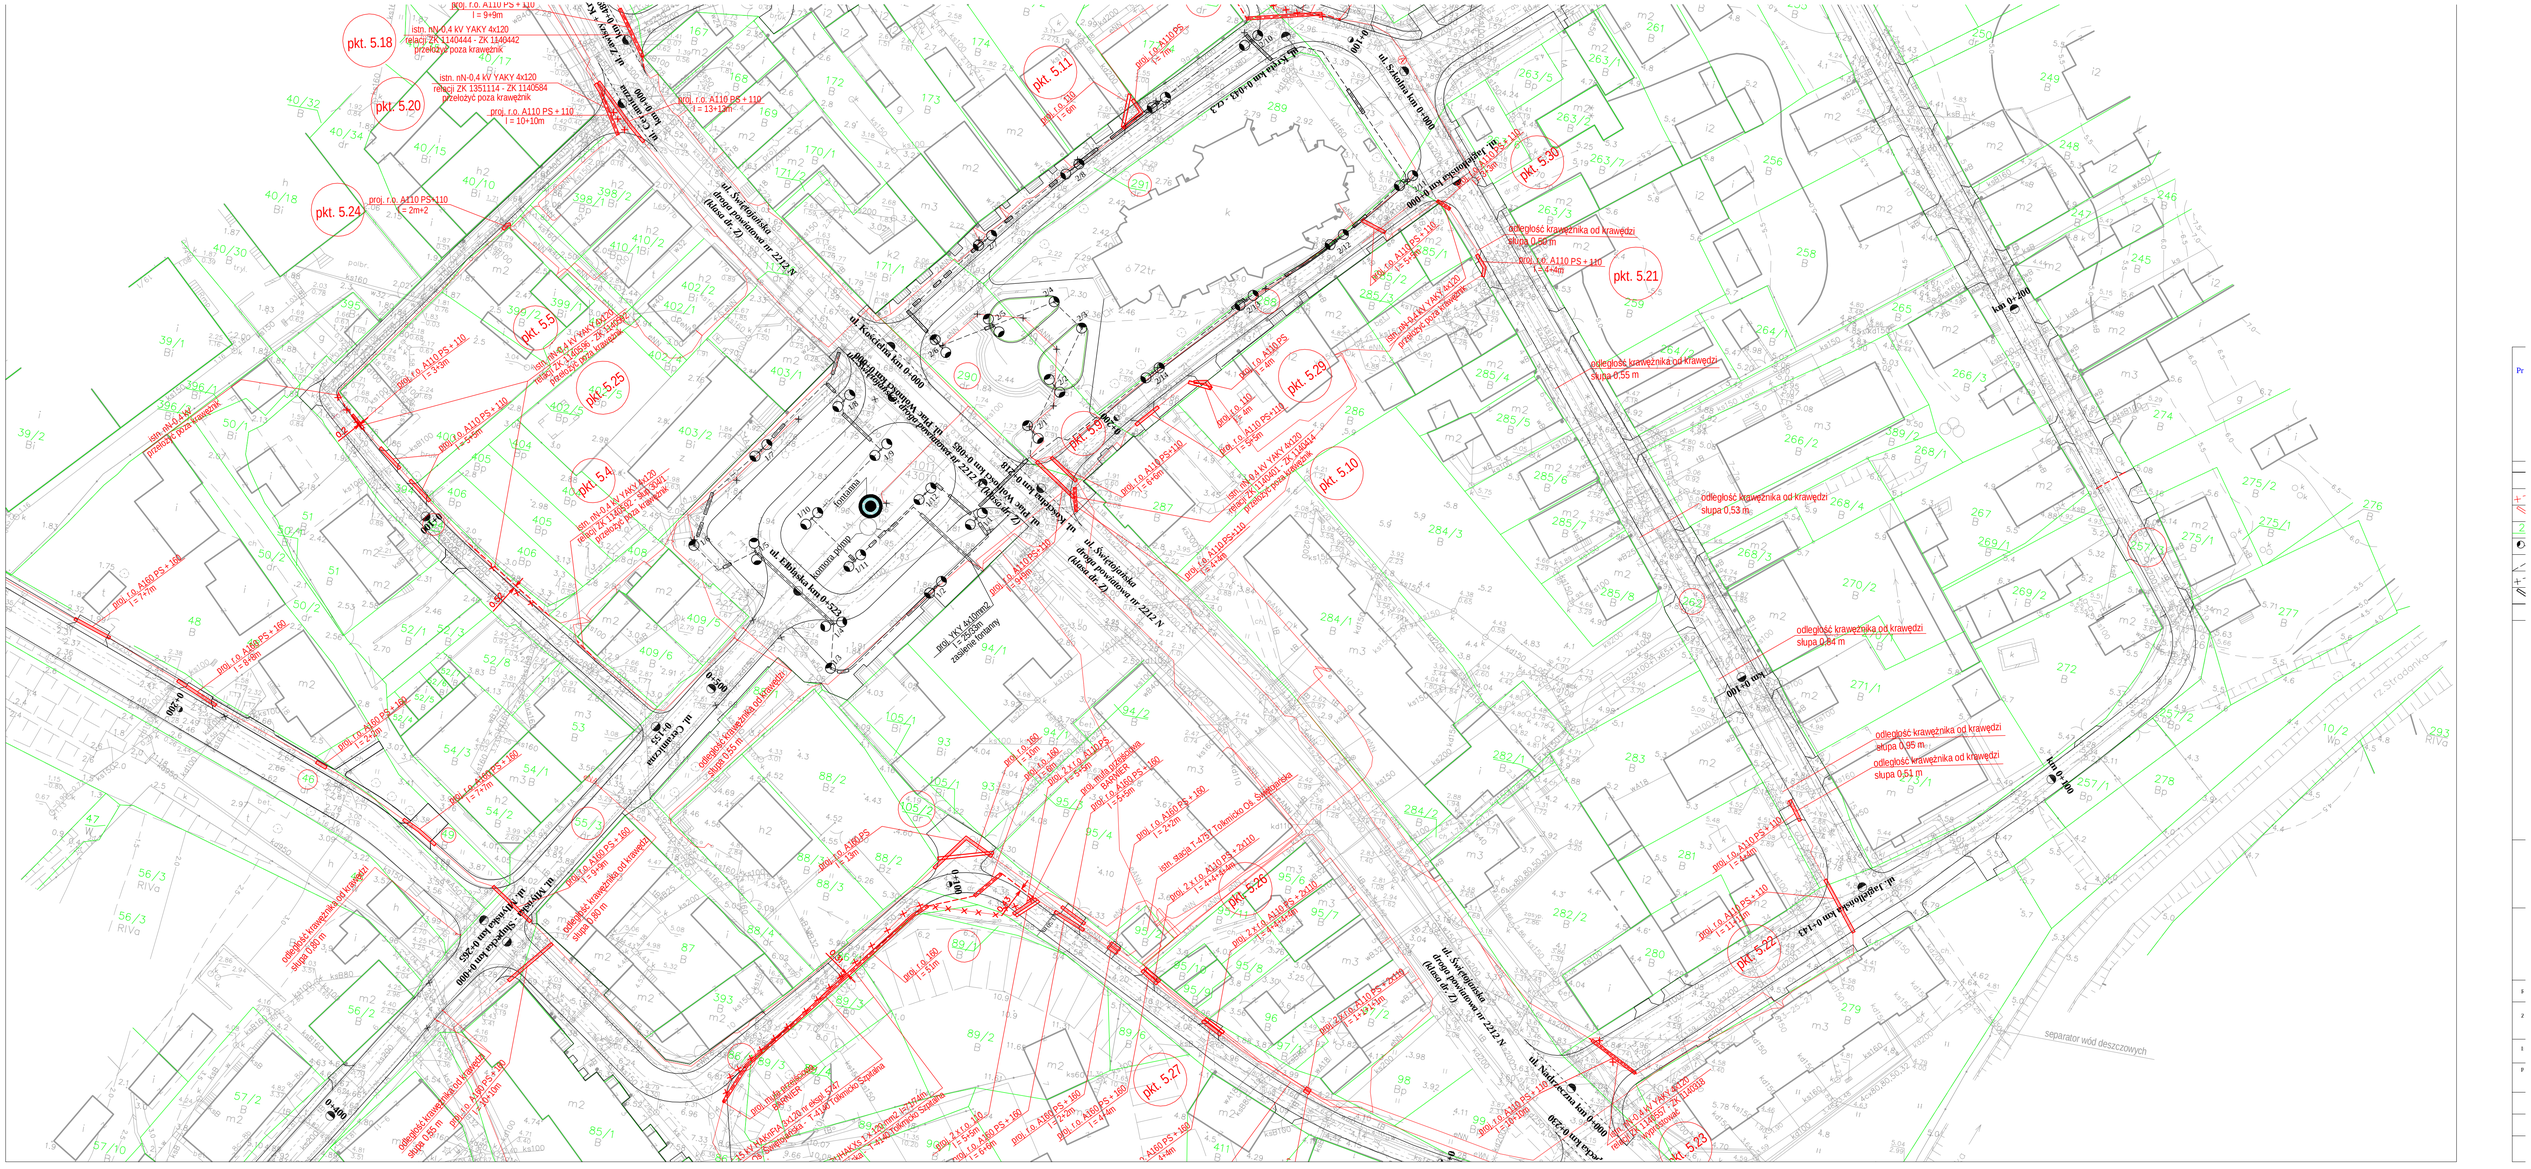
pkt. 5.18
pkt. 5.20
pkt. 5.24
pkt. 5.5
pkt. 5.25
pkt. 5.4
pkt. 5.11
pkt. 5.29
pkt. 5.9
pkt. 5.30
pkt. 5.21
pkt. 5.10
pkt. 5.26
pkt. 5.22
pkt. 5.27
pkt. 5.23
istn. nN-0,4 kV YAKY 4x120 relacji ZK 1351114 - ZK 1140444 przełożyć poza krawężnik
istn. nN-0,4 kV YAKY 4x120 relacji ZK 1351114 - ZK 1140584 przełożyć poza krawężnik
proj. r.o. A110 PS + 110 l = 9+9m
proj. r.o. A110 PS + 110 l = 13+13m
proj. r.o. A110 PS + 110 l = 10+10m
proj. r.o. A110 PS + 110 l = 2m+2
proj. r.o. A160 PS + 160 l = 2+2m
proj. r.o. A160 PS + 160 l = 7+7m
proj. r.o. A160 PS + 160 l = 2+8m
proj. r.o. A160 PS + 160 l = 2+9m
proj. r.o. A160 PS + 160 l = 7+7m
proj. r.o. A160 PS + 160 l = 2+2m
proj. r.o. A160 PS + 160 l = 5+5m
proj. r.o. A160 PS + 160 l = 7+7m
